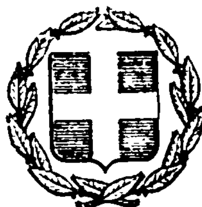


ΕΦΗΜΕΡΙΣ ΤΗΣ ΚΥΒΕΡΝΗΣΕΩΣ
ΤΗΣ ΕΛΛΗΝΙΚΗΣ ΔΗΜΟΚΡΑΤΙΑΣ

ΕΝ ΑΘΗΝΑΙΣ ΤΗ, 27 ΜΑΡΤΙΟΥ 1981 | ΤΕΥΧΟΣ ΤΕΤΑΡΤΟΝ | ΑΡΙΘΜΟΣ ΦΥΛΛΟΥ 166

ΠΕΡΙΕΧΟΜΕΝΑ

ΑΠΑΛΛΟΤΡΙΩΣΕΙΣ

ΑΠΟΦΑΣΕΙΣ

ΑΠΑΛΛΟΤΡΙΩΣΕΙΣ

ΑΠΟΦΑΣΕΙΣ

Ἀριθ. Κ. 7744/1167 (1)

Περὶ ἐγκρίσεως δημιουργίας ζώνης παραλίας στὴ θέση «ΑΡΑΧΩΒΙΤΙΚΑ» Κοινότητας Καμαρίου Κορινθίας.

Ο ΥΠΟΥΡΓΟΣ ΟΙΚΟΝΟΜΙΚΩΝ

Ἔχοντας ὑπόψη :

1. Τὶς διατάξεις τῶν παρ. 2 καὶ 5 τοῦ ἄρθρου 6 τοῦ Α.Ν. 2344/1940 «περὶ αἰγιαλοῦ καὶ παραλίας», ὅπως ἀντικαταστάθηκαν μὲ τὶς διατάξεις τοῦ ἄρθρου 13 τοῦ Νόμου 1078/1980.
2. Τὴ σύμφωνη γνώμη τοῦ Γενικοῦ Ἐπιτελείου Ναυτικοῦ, ποὺ διατυπώθηκε στὸ Φ.187.2/437/80/1534/12.7.80 ἔγγραφό του.
3. Τὴν 11502/7.8.1980 ἀπόφαση τοῦ Νομάρχη Κορινθίας μὲ τὴν ὁποία ἐπικυρώθηκαν ἡ ἔκθεση τῆς Ἐπιτροπῆς καὶ τὸ σχετικὸ τοπογραφικὸ διάγραμμα, ποὺ δημοσιεύθηκαν στὸ ὑπ' ἀριθ. 471/27.8.1980 Φ.Ε.Κ. τ. Δ'.
4. Τὴ Δ. 2652/66/20.5.1980 κοινὴ ἀπόφαση τῶν Πρωθυπουργοῦ καὶ Ὑπουργοῦ Οἰκονομικῶν «περὶ ἀναθέσεως ἁρμοδιοτήτων στοὺς Ὑφυπουργοὺς Οἰκονομικῶν», ἀποφασίζουμε :

Ἐγκρίνουμε, γιὰ τὴν προσαύξηση τοῦ αἰγιαλοῦ, τὴ δημιουργία ζώνης παραλίας στὴ θέση «ΑΡΑΧΩΒΙΤΙΚΑ» Κοινότητος Καμαρίου Κορινθίας ὅπως ἡ ὁριογραμμή αὐτῆς καθορίσθηκε ἀπὸ τὴν ἁρμοδία Ἐπιτροπὴ τοῦ ἄρθρου 74 τοῦ Π.Δ. 636/1977 καὶ εἰκονίζεται στὸ ἀπὸ 25.4.1980 καὶ μὲ κλίμακα 1 : 500 τοπογραφικὸ καὶ ὑψομετρικὸ διάγραμμα τοῦ Πολιτικοῦ Μηχανικοῦ Ἐμμανουὴλ Σαχινίδη τὸ ὁποῖο ἔχει θεωρηθεῖ τὴν 20.6.1980 ἀπὸ τὴ Δ/νση Τεχνικῶν Ὑπηρεσιῶν τοῦ Νομοῦ Κορινθίας καὶ συνοδεύει τὴν ἀπὸ 20.6.1980 ἔκθεση τῆς ἐν λόγῳ Ἐπιτροπῆς.

Ἡ παροῦσα ἀπόφαση μαζὶ μὲ τὴν ἔκθεση τῆς Ἐπιτροπῆς καὶ τὸ οἰκεῖο τοπογραφικὸ διάγραμμα νὰ δημοσιευθεῖ στὴν Ἐφημερίδα τῆς Κυβερνήσεως.

Ἀθῆναι, 16 Δεκεμβρίου 1980

Ο ΥΦΥΠΟΥΡΓΟΣ
ΠΑΝΑΓΙΩΤΗΣ ΜΠΟΚΟΒΟΣ

ΕΚΘΕΣΙΣ

Ἐπιτροπῆς Καθορισμοῦ Ὁρίων Αἰγιαλοῦ
(Ἄρθρ. 74 Π.Δ. 636/77)

Διὰ τὸν ἐπανακαθορισμὸν τῶν ὁρίων τοῦ αἰγιαλοῦ εἰς ΚΑΜΑΡΙΟΝ ΚΟΡΙΝΘΙΑΣ (θέσις: Ἀραχωβίτικα) πρὸ τῶν ἰδιοκτησιῶν Πλασσαρᾶ-Καπράλου-Μανούσακα κ.λ.π.

Ἐν Κορίνθῳ σήμερον τὴν 20.6.1980 ἡμέραν Παρασκευὴν καὶ ὥραν 10ην π.μ. οἱ ὑπογεγραμμένοι :

1. Ἀθανάσιος Κόσσυβας, Οἰκονομικὸς Ἔφορος Ξυλοκάστρου, ὡς Πρόεδρος.
2. Κων/νος Φρυδᾶς, Δ/ντὴς Τ.Υ.Ν.Κορινθίας, ὡς Μέλος.
3. Χρῆστος Κωτσοβός, Λιμενάρχης Κορίνθου, ὡς Μέλος, ἀποτελοῦντες τὴν Ἐπιτροπὴ καθορισμοῦ τῶν ὁρίων αἰγιαλοῦ δυνάμει τοῦ ἄρθρου 74 τοῦ Π.Δ. 636/77 συγκληθεῖσα διὰ τῆς 2470/16.6.80 ἐντολῆς τοῦ Προέδρου αὐτῆς μετέβημεν ἐπὶ τόπου εἰς τὴν προαναφερομένην περιοχὴν σήμερον τὴν 20.6.1980 καὶ

Λαβόντες ὑπ' ὄψιν :

1. Τὴν ἀπὸ 14.6.80 σχετικὴν αἴτησιν τοῦ Καπράλου διὰ τῆς ὁποίας ζητεῖται ὁ καθορισμὸς τῶν ὁρίων τοῦ αἰγιαλοῦ εἰς τὴν ἀνωτέρω περιοχήν.

2. Τὸ ὑπὸ τοῦ Ἐμμανουὴλ Σαχινίδη συνταχθὲν τὴν 25.4.1980 τοπογραφικὸν καὶ ὑψομετρικὸν διάγραμμα εἰς μίαν πινακίδα ὑπὸ κλίμακα 1 : 500 ἠλεγμένον διὰ τὴν ἀκρίβειαν τῆς ἀποτυπώσεως ὑπὸ τοῦ Δ/ντοῦ Τ.Υ.Ν.Κορινθίας ὡς τὸ ἄρθρον 20 Ν. 719/77 ὁρίζει.

3. Τὰς διατάξεις τοῦ Α.Ν. 2344/1940 ὡς οὗτος ἐτροποποιήθη ὡς καὶ τὴν πρὸς τοῦτο σχετικὴν Δικαστηριακὴν καὶ Διοικητικὴν Νομολογίαν.

4. Τὴν ὑπ' ἀριθ. 3644/1971 ἀπόφασιν τοῦ Συμβουλίου Ἐπικρατείας διὰ τῆς ὁποίας ἀκυρώθηκε ὁ καθορισθεὶς αἰγιαλὸς ὁλοκλήρου τῆς παραλίας Καμαρίου.

5. Τὴν ἐκ τῆς ἐπιτοπίου μεταβάσεως σχηματισθεῖσαν ἀντίληψιν περὶ τοῦ πλάτους τῆς βρεχομένης ζώνης τῆς ξηρᾶς καὶ λοιπῶν συναφῶν στοιχείων ἤτοι :

α) Πεδινὸν τμῆμα μὲ μικρὰν κατὰ μῆκος κλῆσιν τοῦ ἐδάφους καὶ μικρὰς διαβρώσεις τῆς ἀκτῆς.

β) Δὲν ὑφίσταται παλαιὸς αἰγιαλός.

γ) Αἱ καιρικαὶ συνθῆκαι εἶναι συνήθως οἱ βόρειοι ἄνεμοι ἰσχυρῆς ἐντάσεως.

6. Τὴν ἀπὸ 21.2.1979 ἔκθεσιν τῆς Ἐπιτροπῆς καθορισμοῦ τοῦ Ἀνατολικοῦ τμήματος τῆς θέσεως «ΑΡΑΧΩΒΙΤΙΚΑ» Καμαρίου Κορινθίας μετὰ τοῦ σχετικοῦ διαγράμματος αὐτῆς, ἀποφασίζει :

1. Καθορίζει ἐπὶ τοῦ ὡς ἄνω τοπογραφικοῦ καὶ ὑψομετρικοῦ διαγράμματος.

α) Τὴν ὁριογραμμὴν τοῦ αἰγιαλοῦ δι' ἐρυθρᾶς συνεχοῦς πολυγωνικῆς γραμμῆς 1,2,3,4,5,6,7,8,9,10,11,12,13 τῆς ὁποίας αἱ κορυφαὶ ἐξασφαλίζονται ἀπὸ σταθερὰ σημεῖα (οἰκίαι).

β) Τὴν ὁριογραμμὴν τῆς παραλίας διὰ συνεχοῦς κιτρίνης πολυγωνικῆς γραμμῆς 1', 1'α, 1'β, 1'γ, 1'δ, 1'ε, 1'ζ, 2', 2'α, 2'β, 2'γ, 3', 4', 4'α, 4'β, 5', 6', 7', 8', 9', 10', 11', 11'α, 11'β, 12', 12'α, 12'β, 13' τῆς ὁποίας αἱ κορυφαὶ ἐξασφαλίζονται ἀπὸ σταθερὰ σημεῖα (οἰκίαι).

2. Ἀποφαίνεται ὅτι δὲν ὑφίσταται παλαιὸς αἰγιαλός.

3. Ἐξαιρεῖ ἐκ τῆς ζώνης τῆς παραλίας τὰ εἰς αὐτὴν ὑπάρχοντα κτίσματα (οἰκοδομὲς) ἢ τμήματα αὐτῶν δι' ὃ καὶ περιγράφη ταῦτα εἰς τὸ διάγραμμα διὰ κιτρίνης γραμμῆς.

4. Συνδέει τὶς ὁριογραμμὲς αἰγιαλοῦ καὶ παραλίας ποὺ καθορίζει διὰ τῆς παρούσης ἐκθέσεως μὲ τὶς ὁριογραμμὲς αἰγιαλοῦ καὶ παραλίας ποὺ ἔχει καθορίση ἡ Ἐπιτροπὴ κατὰ τὴν 21.2.1979 ὡς ἐμφαίνεται εἰς τὸ συνοδεῦον τὴν παροῦσαν, τοπογραφικὸν διάγραμμα.

Ἡ Ἐπιτροπὴ

ΑΘ. ΚΟΣΣΥΒΑΣ-Κ. ΦΡΥΔΑΣ-ΧΡΗΣΤΟΣ ΚΩΤΣΟΒΟΣ

ΤΟΠΟΓΡΑΦΙΚΟΝ ΚΑΙ ΥΨΟΜ[ΕΤΡΙΚΟΝ]
ΕΠΑΝΑΚΑΘΟΡΙΣΜΟΥ ΟΡΙΩΝ
ΠΡΟ ΤΩΝ ΙΔΙΟΚΤΗΣΙΩΝ

ΚΛΙΜΑΞ 1:500

ΘΑΛΑΣΣΑ

ΑΙΓΙΑΛΟΣ

ΚΟΙΝΟΤΙΚΗ ΟΔΟΣ

ΠΡΟΣ ΠΑΤΡΑ — ΠΑΛΑΙΑ ΕΘΝΙΚΗ ΟΔΟΣ — ΠΡΟΣ ΑΘΗΝΑΣ

Ιδιοκτησία Χαραλ. Πλασαρά

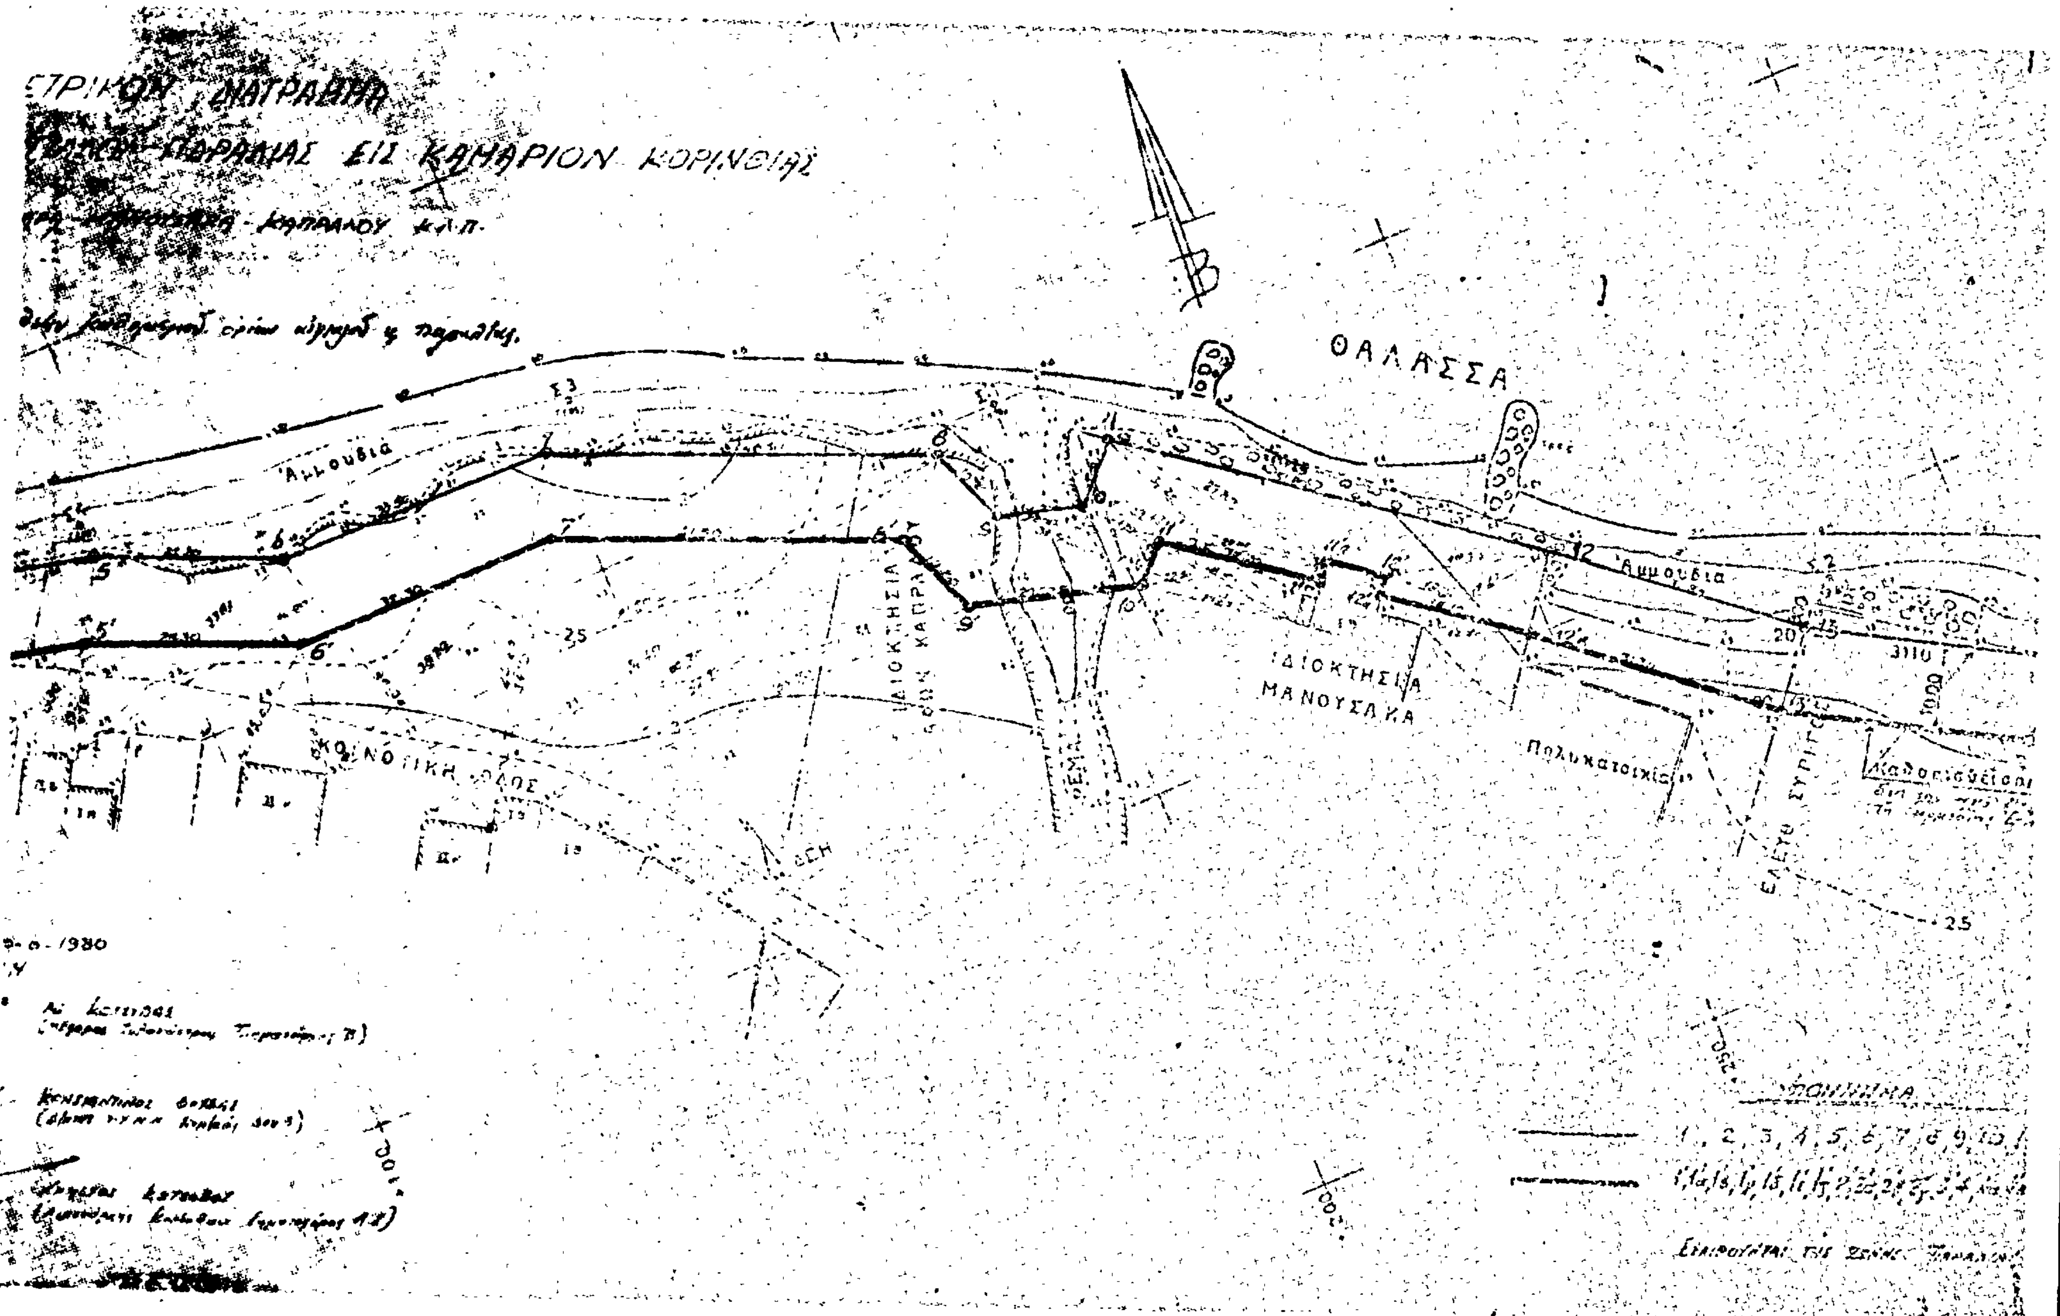
Ηλέγχθη δια την ακρίβειαν της αποτυπώσεως επί τόπου
και ευρέθη ορθή
Κόρινθος 20-6-1980
Ο Δ/ντης Τ.Υ.Ν. Κορινθίας

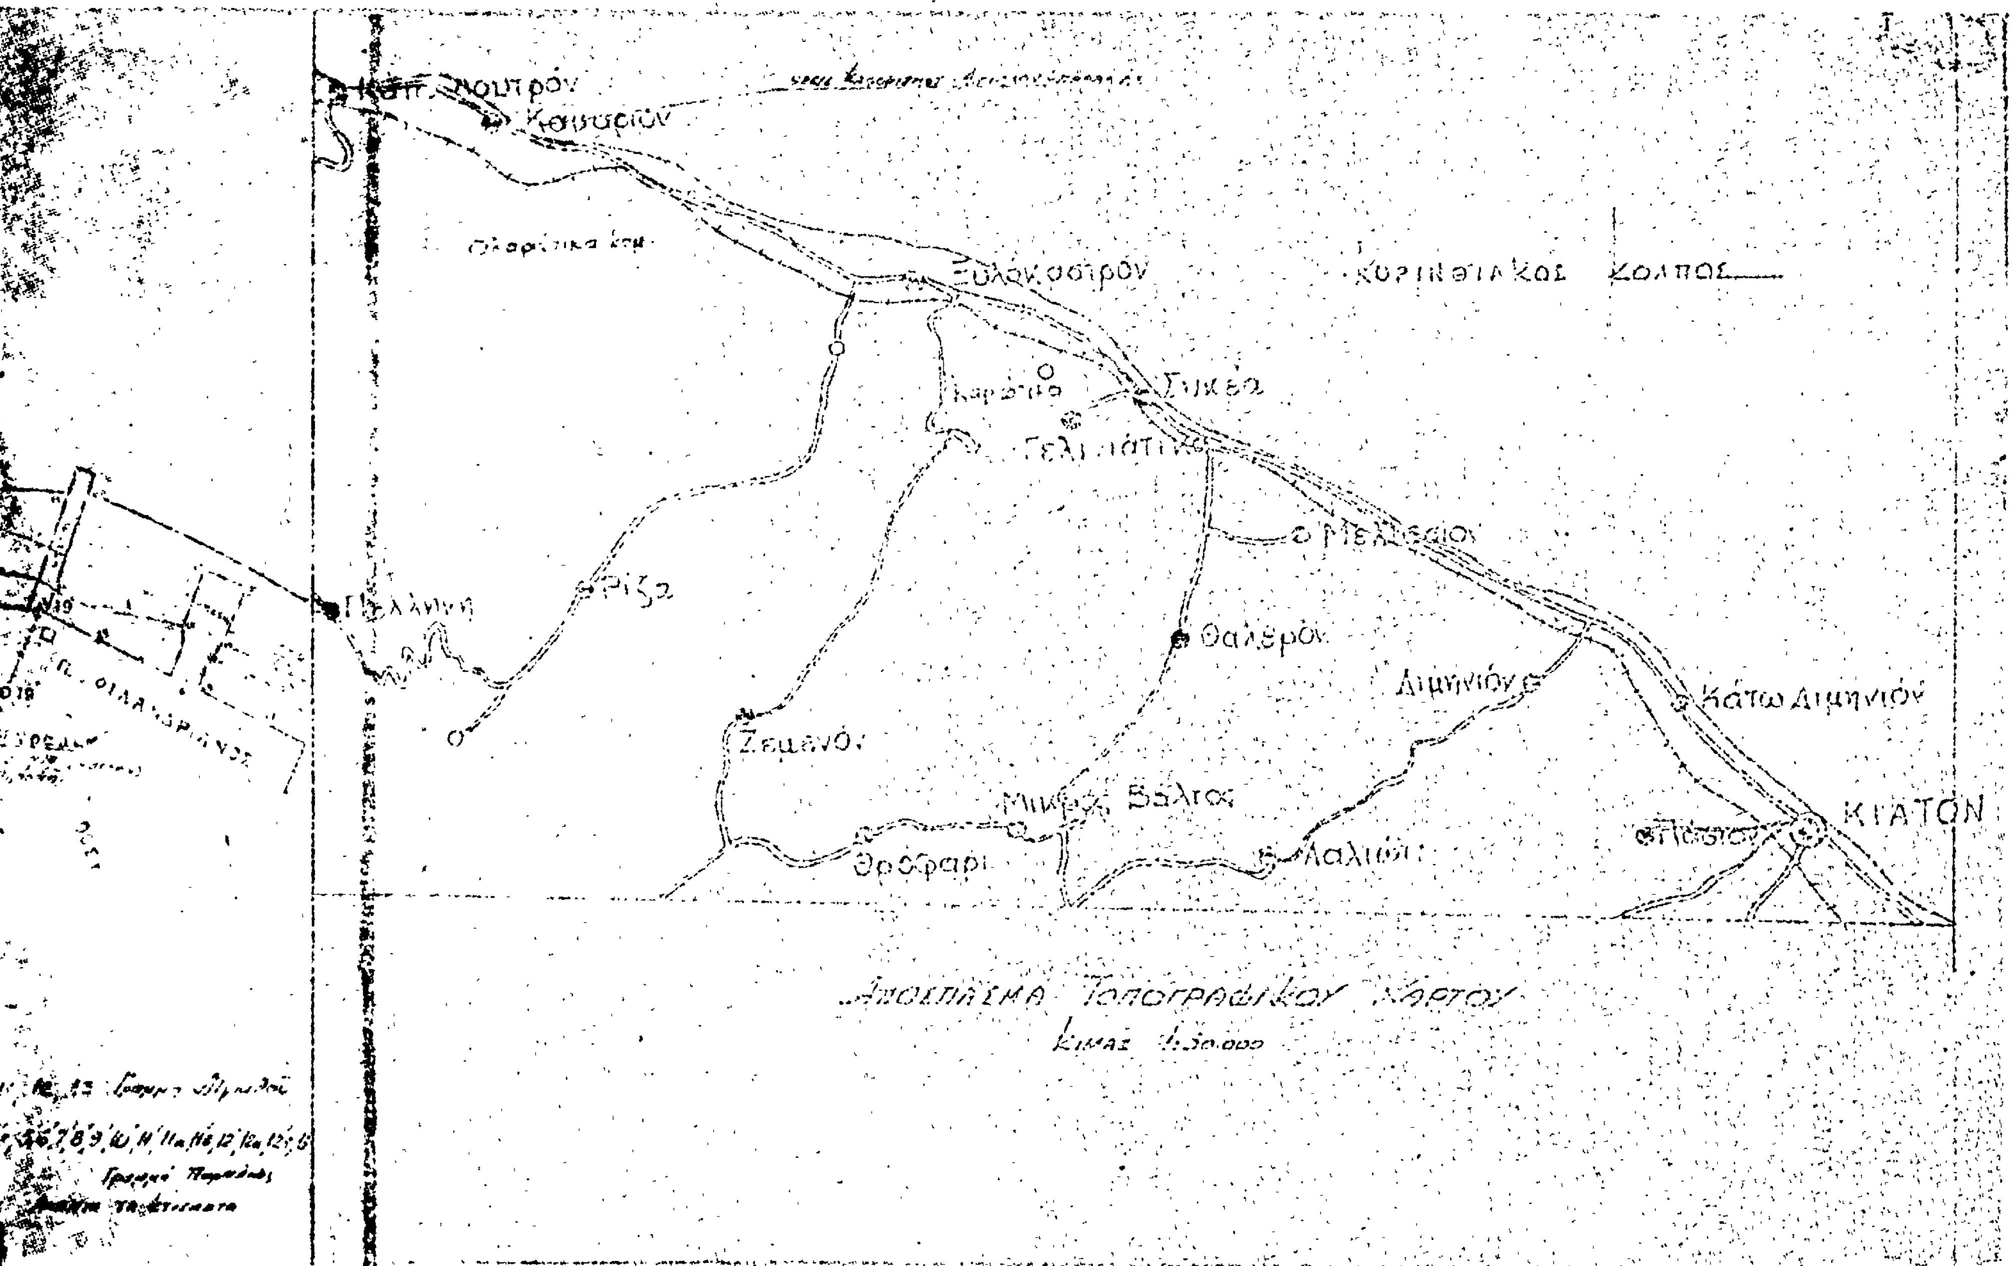
Μηχανικός Δ.Ε.

Κόρινθος
Η ΕΠΙΤΡΟ[ΠΗ]

Τό σύστημα συντεταγμένων τυχαίον
ΑΘΗΝΑΙ 25-4-1980
Ο
ΜΗΧΑΝΙΚΟΣ

ΕΜΜΑΝΟΥΗΛ [illegible]
ΠΟΛΙΤΙΚΟΣ ΜΗΧΑΝΙΚΟΣ


ΚΑΜΑΡΙΟΝ ΚΟΡΙΝΘΙΑΣ
ΘΑΛΑΣΣΑ
Αμμουδια
ΙΔΙΟΚΤΗΣΙΑ
ΜΑΝΟΥΣΑΚΑ
Πολυκατοικίες
ΚΟΙΝΟΤΙΚΗ ΟΔΟΣ
ΔΕΗ
-25
1, 2, 3, 4, 5, 6, 7, 8, 9, 10


Καισαρίου
Ξυλόκαστρον
Κορινθιακός Κόλπος
Συκέα
Ρίζα
Πελλήνη
Θαλερόν
Διμηνιού
Κάτω Διμηνιού
Ζεμενό
Μικρός Βάλτος
Θρόφαρι
Λαλιώτι
ΚΙΑΤΟΝ
Απόσπασμα Τοπογραφικού Χάρτου
Κλιμαξ 1:50.000

Ἀριθ. Π. 4094/867 (2)

Περὶ ἐγκρίσεως δημιουργίας ζώνης παραλίας στὴ θέση «ΣΑΡΑΝΤΑΡΙ» Χερσονήσου Ἡρακλείου, πρὸ ἰδιοκτησίας Γεωργίου καὶ Μαρίας Δανελάκη.

Ο ΥΠΟΥΡΓΟΣ ΟΙΚΟΝΟΜΙΚΩΝ

Ἔχοντας ὑπόψη:

1. Τὶς διατάξεις τῶν παρ. 2 καὶ 5 τοῦ ἄρθρου 6 τοῦ Α.Ν. 2344/1940 «περὶ αἰγιαλοῦ καὶ παραλίας» ὅπως ἀντικατεστάθηκαν μὲ τὶς διατάξεις τοῦ ἄρθρου 13 τοῦ Νόμου 1078/1980 (Φ.Ε.Κ. 238/14.10.80 τ. Α').
2. Τὴ σύμφωνη γνώμη τοῦ Γενικοῦ Ἐπιτελείου Ναυτικοῦ, ποὺ διατυπώθηκε στὸ Φ.187.2/61/80/22.1.80 ἔγγραφό του.
3. Τὴν 1479/12.2.1980 ἀπόφαση τοῦ Νομάρχη Ἡρακλείου, μὲ τὴν ὁποία ἐπικυρώθηκαν ἡ ἔκθεση τῆς Ἐπιτροπῆς καὶ τὸ σχετικὸ τοπογραφικὸ διάγραμμα, ποὺ δημοσιεύθηκαν στὸ ἀριθ. 167/12.3.80 Φ.Ε.Κ. τ. Δ'.
4. Τὴ Δ. 2652/66/20.5.1980 κοινὴ ἀπόφαση τῶν Πρωθυπουργοῦ καὶ Ὑπουργοῦ Οἰκονομικῶν «περὶ ἀναθέσεως ἁρμοδιοτήτων στοὺς Ὑφυπουργοὺς Οἰκονομικῶν», ἀποφασίζουμε:

Ἐγκρίνουμε, γιὰ τὴν προσαύξηση τοῦ αἰγιαλοῦ, τὴ δημιουργία ζώνης παραλίας στὴ θέση «ΣΑΡΑΝΤΑΡΙ» Χερσονήσου Ἡρακλείου, πρὸ ἰδιοκτησίας Γεωργίου καὶ Μαρίας Δανελάκη ὅπως ἡ ὁριογραμμὴ αὐτῆς καθορίσθηκε ἀπὸ τὴν ἁρμοδία Ἐπιτροπὴ τοῦ ἄρθρου 74 τοῦ Π.Δ. 636/1977 καὶ εἰκονίζεται στὸ ἀπὸ Ἰουνίου 1979 καὶ μὲ κλίμακα 1 : 500 τοπογραφικὸ καὶ ὑψομετρικὸ διάγραμμα τοῦ Μηχανικοῦ Νικολάου Ἐμμ. Μεταξάκη, τὸ ὁποῖο ἔχει θεωρηθεῖ ἀπὸ τὴ Διεύθυνση Τεχνικῶν Ὑπηρεσιῶν τοῦ Νομοῦ Ἡρακλείου τὴν 21.7.1979 καὶ συνοδεύει τὴν ἀπὸ 4.2.1980 ἔκθεση τῆς ἐν λόγω Ἐπιτροπῆς.

Ἡ παροῦσα ἀπόφαση μαζὶ μὲ τὴν ἔκθεση τῆς ἐπιτροπῆς καὶ τὸ τοπογραφικὸ διάγραμμα νὰ δημοσιευθοῦν στὴν Ἐφημερίδα τῆς Κυβερνήσεως.

Ἀθῆναι, 16 Δεκεμβρίου 1980

Ο ΥΦΥΠΟΥΡΓΟΣ

ΠΑΝΑΓΙΩΤΗΣ ΜΠΟΚΟΒΟΣ

ΕΚΘΕΣΙΣ

Ἐπιτροπῆς ἄρθρου 74 Π.Δ. 636/1977 (αἰγιαλοῦ καὶ παραλίας).

Ἐν Ἡρακλείῳ σήμερον τὴν 4.2.1980 ἡ κατὰ τὸ ἄρθρον 74 τοῦ Π.Δ. 636/77 Ἐπιτροπὴ καθορισμοῦ τῶν ὁρίων αἰγιαλοῦ καὶ παραλίας ἀποτελουμένη ἐκ τῶν:

1. Θεοδώρας Πολυχρόνη, ὡς ἀναπληρωτοῦ τοῦ Οἰκονομικοῦ Ἐφόρου Β' Ἡρακλείου.
2. Γεωργίου Κυριακούλη, ἀναπληρωτοῦ Κεντρικοῦ Λιμενάρχου Ἡρακλείου.
3. Νικολάου Καπετανάκου, Μηχανικοῦ Δ.Ε. ἐπὶ 4ῳ βαθμῷ ἀναπληρωτοῦ Δ/ντοῦ Τεχνικῶν Ὑπηρεσιῶν Ἡρακλείου, συνελθοῦσα ἐν τῷ Καταστήματι τῆς Β' Οἰκονομικῆς Ἐφορίας Ἡρακλείου καὶ λαβοῦσα ὑπ' ὄψιν:

α) Τὴν ἀπὸ 5.6.1979 αἴτησιν τῶν Γεωργίου καὶ Μαρίας Δανελάκη περὶ καθορισμοῦ τῆς ὁριογραμμῆς αἰγιαλοῦ καὶ παραλίας εἰς θέσιν Σαραντάρι Κοινότητος Χερσονήσου Ἡρακλείου καὶ πρὸ τῆς ἐκεῖθε ἰδιοκτησίας των.

β) Τὰ ὑποβληθέντα ἡμῖν διαγράμματα ὑπὸ κλίμακα 1 : 500 τοῦ Πολιτικοῦ Μηχανικοῦ Νικ. Μεταξάκη ἠλεγχθέντα ὑπὸ τοῦ Τοπογράφου Μηχανικοῦ τῆς Δ/νσεως Τεχνικῶν Ὑπηρεσιῶν Ἡρακλείου Νικολάου Π. Καπετανάκου καὶ τεθεωρημένα ὑπὸ τοῦ Δ/ντοῦ Τεχνικῶν Ὑπηρεσιῶν Ἡρακλείου.

γ) Τὴν διάταξιν τοῦ ἄρθρου 74 Π.Δ. 636/1977 «περὶ τροποποιήσεως καὶ συμπληρώσεως τῶν διατάξεων περὶ Δημοσίων Κτημάτων», ὡς καὶ τὴν διάταξιν τοῦ ἄρθρου 2 τοῦ Α.Ν. 2344/1940 περὶ αἰγιαλοῦ καὶ παραλίας καθ' ἣν ὁ καθορισμὸς τῆς ὁριογραμμῆς τοῦ αἰγιαλοῦ γίνεται ἐπὶ τοπογραφικοῦ καὶ ὑψομετρικοῦ διαγράμματος χαρασσομένης ἐπ' αὐτοῦ δι' ἐρυθρᾶς γραμμῆς τῆς ὁριογραμμῆς τοῦ αἰγιαλοῦ, πλὴν τῆς περιπτώσεως καθ' ἣν ἕνεκα προσχώσεων ἢ ἄλλων αἰτίων αὕτη ἤθελεν εἶναι διάφορος (παρ. 3 ἰδίου ἄρθρου 2 Α.Ν. 2344/1940).

δ) Τὰ ἐκ τῶν διατάξεων τοῦ ἄρθρου 5 Α.Ν. 2344/1940 προβλεπόμενα, περὶ χαράξεως διὰ κιτρίνης γραμμῆς τῆς ὁριογραμμῆς τῆς παραλίας ὅπου λόγῳ τῆς φύσεως τῆς συνεχομένης ξηρᾶς δὲν ἐξυπηρετεῖται ὁ διὰ τοῦ ἄρθρου 7 τοῦ αὐτοῦ ὡς ἄνω Α.Ν. 2344/1940 προβλεπόμενος σκοπός.

ε) Τὸ γεγονὸς ὅτι ἡ αὐτοψία ἐξετελέσθη τὸ πρῶτον τὴν 26.7.1979 ἐπὶ τοπογραφικῶν διαγραμμάτων, τὰ ὁποῖα συνετάχθησαν τὸν Ἰούνιο τοῦ 1979.

η) Τὸ γεγονὸς ὅτι οἱ ὁριογραμμὲς αἰγιαλοῦ-παραλίας ἔχουν ἐξαρτηθεῖ ἀπὸ σταθερὰ σημεῖα ἐκ σκυροδέματος.

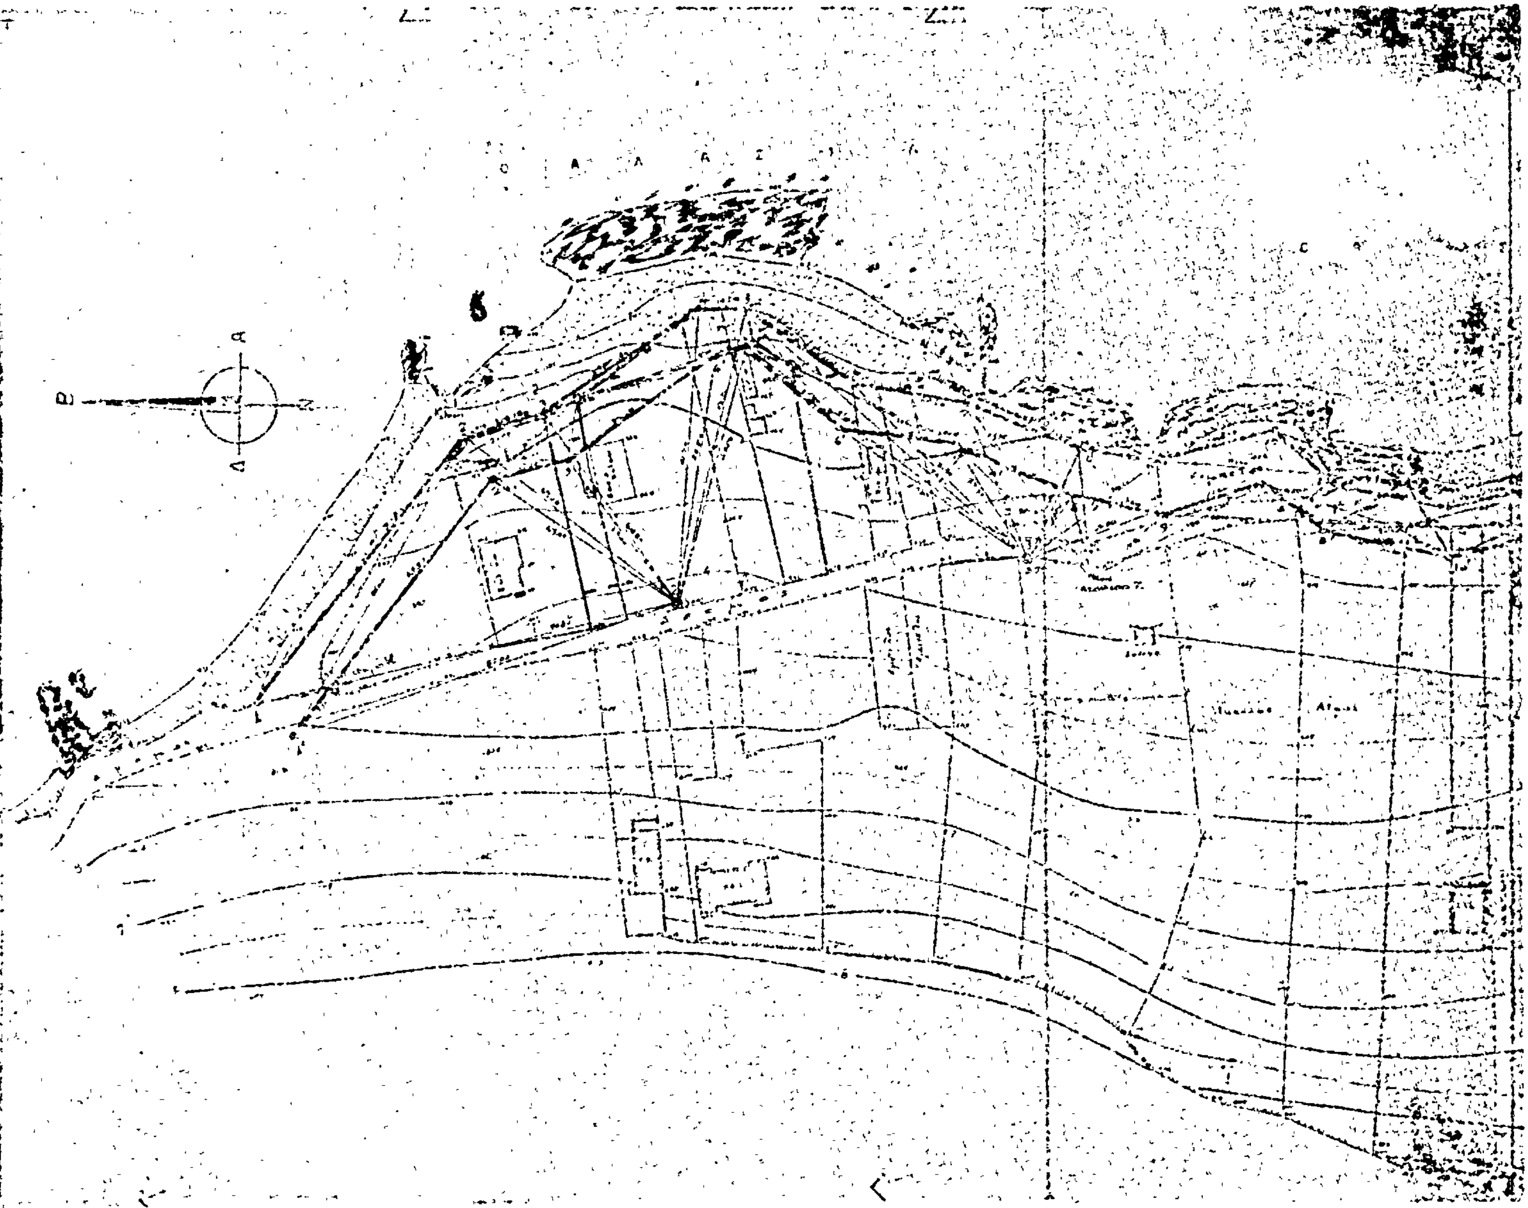
θ) Τὸ ὑπ' ἀριθ. 187.2/61/80/22.1.1980 ἔγγραφο τοῦ Γενικοῦ Ἐπιτελείου Ναυτικοῦ, ἀποφασίζει:

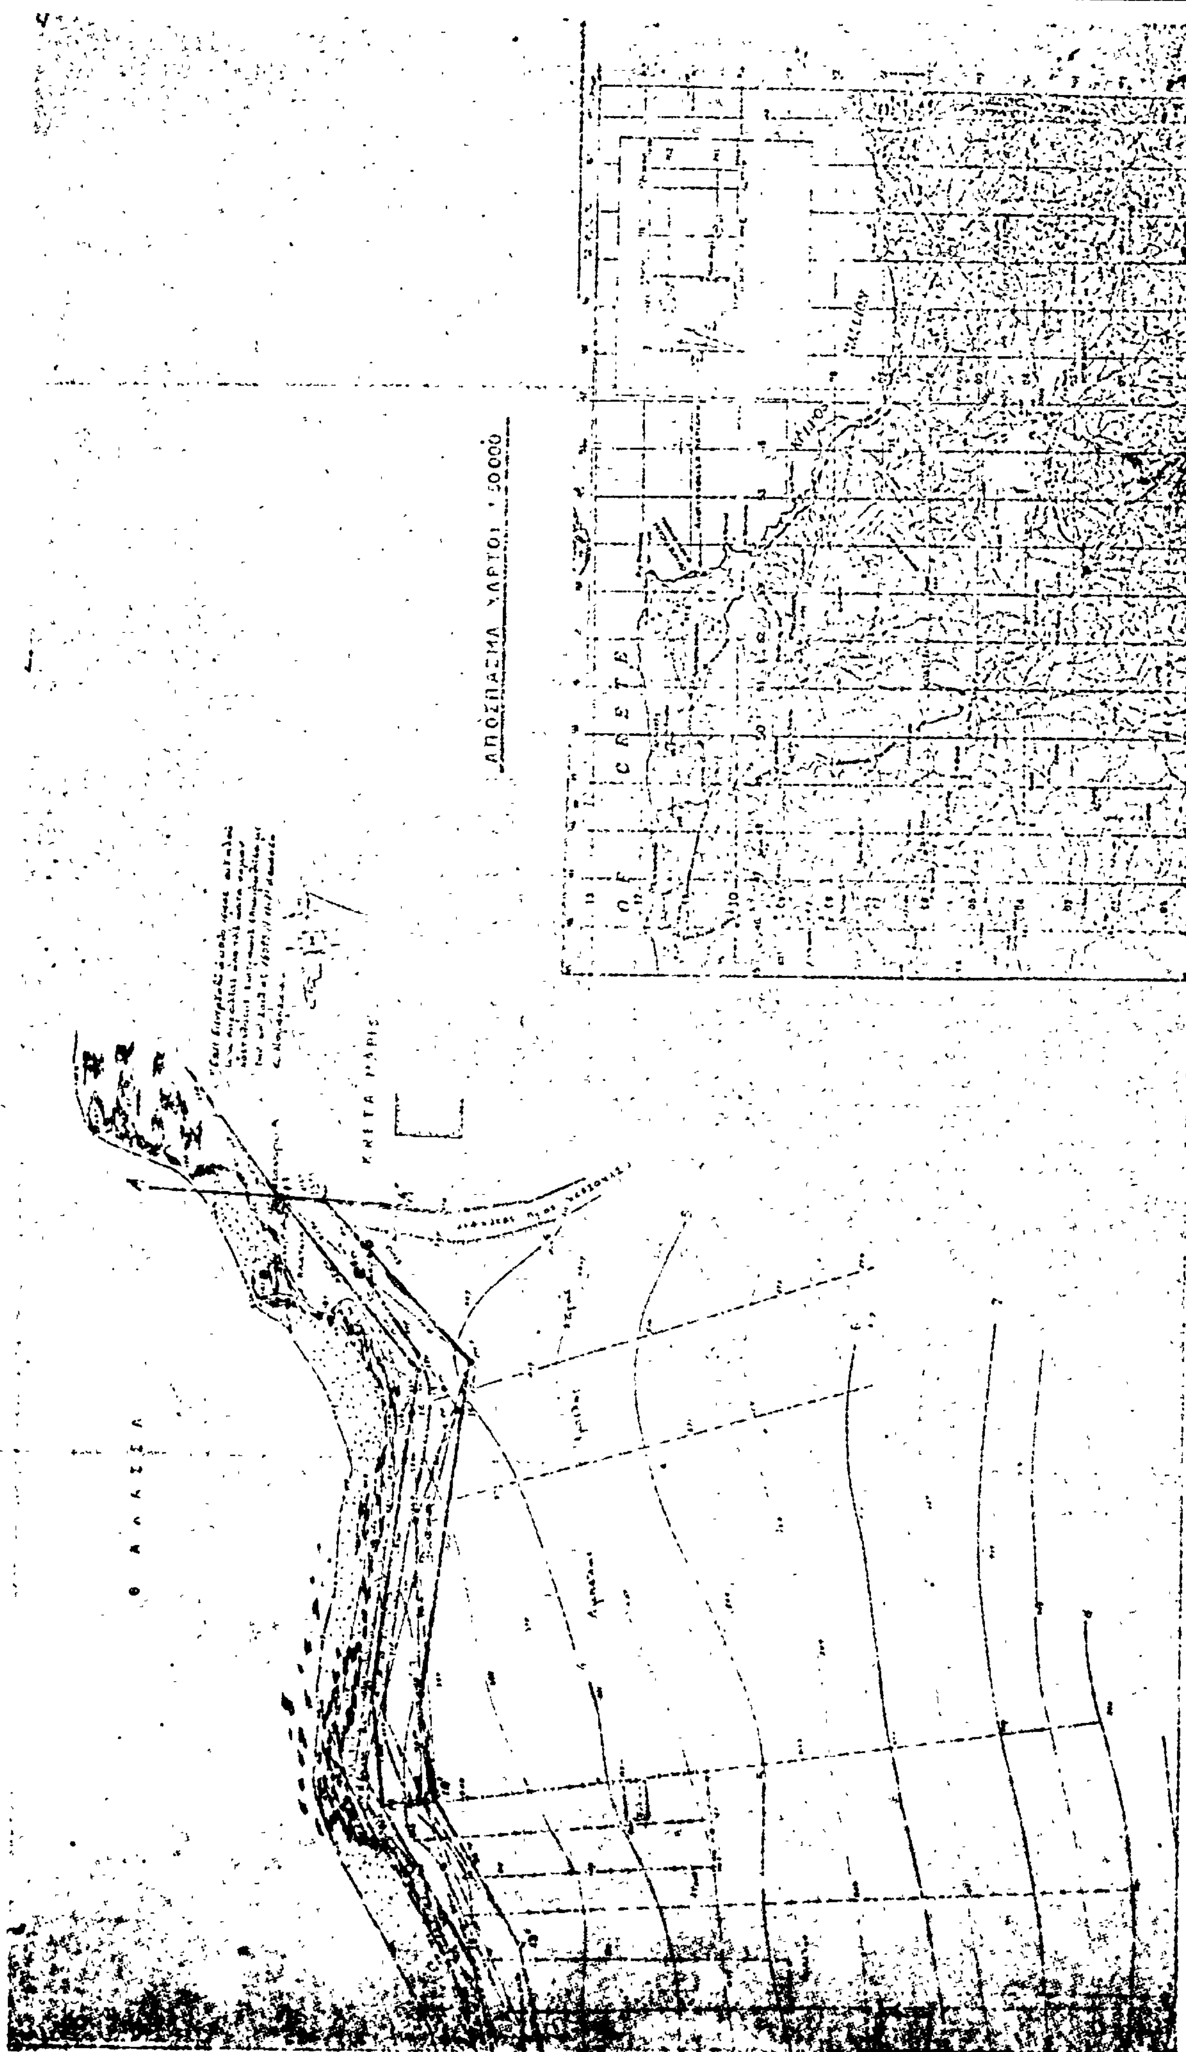
Καθορίζει ἐπὶ τῶν ἀπὸ Ἰουνίου 1979 συνημμένων διαγραμμάτων

1. Διὰ συνεχοῦς ἐρυθρᾶς γραμμῆς τοῦ διαγράμματος τὴν ὁριογραμμὴν τοῦ αἰγιαλοῦ (κορυφὲς ἀπὸ 1 ἕως 18).
2. Διὰ συνεχοῦς κιτρίνης γραμμῆς τοῦ διαγράμματος τὴν ὁριογραμμὴν τῆς παραλίας (κορυφὲς ἀπὸ 1 ἕως 18).

Ἡ Ἐπιτροπὴ

Ἡ Πρόεδρος	Τὰ Μέλη
ΘΕΟΔ. ΠΟΛΥΧΡΟΝΗ	Γ. ΚΥΡΙΑΚΟΥΛΗΣ
	Ν. ΚΑΠΕΤΑΝΑΚΟΣ


ΥΨΟΜΕΤΡΙΚΟ
ΔΙΑΓΡΑΜΜΑ
καθορισμό Αιγιαλού και παραλίας
Σαρανταρι
ΧΕΡΣΟΝΗΣΟΥ
Ν. ΗΡΑΚΛΕΙΟΥ
Ν. ΚΡΗΤΗ
ΚΛΙΜΑΞ 1:500
Ιούνιος 1979
Ο Συντάξας


ΑΠΟΣΠΑΣΜΑ ΧΑΡΤΟΥ 1:50000
ΘΑΛΑΣΣΑ

Ἀριθ. Α. 10524/981 (3)

Περὶ ἐγκρίσεως δημιουργίας ζώνης παραλίας στὸ Συνοικισμὸ Κουτσουρὰς Σταυροχωρίου Σητείας πρὸ ἰδιοκτησίας Καλλιόπης συζύγου Νικ. Χρόνη.

Ο ΥΠΟΥΡΓΟΣ ΟΙΚΟΝΟΜΙΚΩΝ

Ἔχοντας ὑπόψη:

1. Τὶς διατάξεις τῶν παρ. 2 καὶ 5 τοῦ ἄρθρου 6 τοῦ Α.Ν. 2344/1940 «περὶ αἰγιαλοῦ καὶ παραλίας», ὅπως ἀντικαταστάθηκαν μὲ τὶς διατάξεις τοῦ ἄρθρου 13 τοῦ Νόμου 1078/80.

2. Τὴ σύμφωνη γνώμη τοῦ Γενικοῦ Ἐπιτελείου Ναυτικοῦ, ποὺ διατυπώθηκε στὸ Φ. 187.2/203/80/616/20.3.1980 ἔγγραφό του.

3. Τὴ 2532/30.6.80 ἀπόφαση τοῦ Νομάρχη Λασιθίου, μὲ τὴν ὁποία ἐπικυρώθηκαν ἡ ἔκθεση τῆς ἐπιτροπῆς καὶ τὸ σχετικὸ τοπογραφικὸ διάγραμμα, ποὺ δημοσιεύθηκαν στὸ ἀριθμὸ 407/26.7.80 ΦΕΚ τ. Δ'.

4. Τὴ Δ. 2652/66/20.5.1980 κοινὴ ἀπόφαση τοῦ Πρωθυπουργοῦ καὶ Ὑπουργοῦ Οἰκονομικῶν «περὶ ἀναθέσεως ἁρμοδιοτήτων στοὺς Ὑφυπουργοὺς Οἰκονομικῶν», ἀποφασίζουμε:

Ἐγκρίνουμε, γιὰ τὴν προσαύξηση τοῦ αἰγιαλοῦ, τὴ δημιουργία ζώνης παραλίας στὸ Συνοικισμὸ Κουτσουρὰς Σταυροχωρίου Σητείας πρὸ ἰδιοκτησίας Καλλιόπης συζύγου Νικ. Χρόνη, ὅπως ἡ ὁριογραμμὴ αὐτῆς καθορίσθηκε ἀπὸ τὴν ἁρμοδία ἐπιτροπὴ τοῦ ἄρθρου 74 τοῦ Π.Δ. 636/1977 καὶ εἰκονίζεται στὸ ἀπὸ Ὀκτωβρίου 1980 καὶ μὲ κλίμακα 1:500 τοπογραφικὸ καὶ ὑψομετρικὸ διάγραμμα τοῦ πολιτικοῦ μηχανικοῦ Νικολάου Θ. Χρόνη, τὸ ὁποῖο ἔχει θεωρηθεῖ ἀπὸ τὴ Διεύθυνση Τεχνικῶν Ὑπηρεσιῶν τοῦ Νομοῦ Λασιθίου τὴν 4.1.1980 καὶ συνοδεύει τὴν ἀπὸ 4.1.1980 ἔκθεση τῆς ἐν λόγῳ ἐπιτροπῆς.

Ἡ παροῦσα ἀπόφαση μαζὶ μὲ τὴν ἔκθεση ἐπιτροπῆς καὶ τὸ τοπογραφικὸ διάγραμμα νὰ δημοσιευθεῖ στὴν Ἐφημερίδα τῆς Κυβερνήσεως.

Ἀθῆναι, 16 Δεκεμβρίου 1980

Ο ΥΦΥΠΟΥΡΓΟΣ

ΠΑΝΑΓΙΩΤΗΣ ΜΠΟΚΟΒΟΣ

ΕΚΘΕΣΗ

Ἐπιτροπῆς καθορισμοῦ ὁριογραμμῶν αἰγιαλοῦ καὶ παραλίας.

Ἡ ἐπιτροπὴ καθορισμοῦ τῶν ὁρίων τοῦ αἰγιαλοῦ τοῦ ἄρθρου 74 Π.Δ. 636/1977 συνῆλθε σήμερα τὴν 4 Ἰανουαρίου 1980 ἡμέρα Παρασκευὴ καὶ ὥρα 10 πρωϊνὴ στὸ γραφεῖο τοῦ Οἰκονομικοῦ Ἐφόρου Σητείας σὲ συνεδρίαση, στὴν ὁποία ἔλαβαν μέρος οἱ:

1) Γεώργιος Θεοδωράκης, Οἰκονομικὸς Ἔφορος Σητείας,

2) Νικόλαος Προκοπάκης, Διευθυντὴς Τεχνικῶν Ὑπηρεσιῶν Ν. Λασιθίου,

3) Μιχαὴλ Οἰκονομάκης, Λιμενάρχης Ἁγίου Νικολάου, καὶ ἀφοῦ ἔλαβε ὑπόψη της:

α) Τὴν ἀπὸ 30.4.1979 αἴτηση τῆς Καλλιόπης συζύγου Ν. Χρόνη, κατοίκου Ἀθηνῶν, ὁδὸς Ἀσπασίας 6, περὶ καθορισμοῦ τῶν ὁρίων αἰγιαλοῦ καὶ παραλίας ἐπὶ ἰδιοκτησίας της στὸ συνοικισμὸ Κουτσουρὰ τῆς Κοινότητας Σταυροχωρίου Σητείας.

β) Τὸ ἀριθμὸ Φ. 187.2/706/79, Σ 2523/23.10.1979 ἔγγραφο τοῦ Γενικοῦ Ἐπιτελείου Ναυτικοῦ περὶ καθορισμοῦ τοῦ αἰγιαλοῦ καὶ τῆς παραλίας σύμφωνα μὲ τὶς ὑποδείξεις ποὺ ἀναφέρονται σ' αὐτό.

γ) Τὰ σχετικὰ διαγράμματα τῆς περιοχῆς ποὺ συντάχθηκαν ἀπὸ τὸ Νικόλαο Θ. Χρόνη, πολιτικὸ μηχανικό, κατὰ μῆνα Ὀκτώβριο 1978 καὶ θεωρήθηκαν τὴν 4.1.1980 ἀπὸ τὸ Δ/ντὴ Τεχνικῶν Ὑπηρεσιῶν Λασιθίου, Νικόλαο Προκοπάκη, πολιτικὸ μηχανικό.

Τὰ στοιχεῖα ποὺ προέκυψαν κατὰ τὴν σημερινὴ ἐπιτόπια μετάβαση τῆς ἐπιτροπῆς στὴν παραπάνω τοποθεσία, ἀποφασίζει ὁμόφωνα:

Καθορίζει ἐπὶ τῶν τεσσάρων (4) ἀντιτύπων ποὺ ἐπισυνάπτονται στὴν παροῦσα ἔκθεση:

1) Μὲ συνεχόμενη κόκκινη γραμμὴ τὴν ὁριογραμμὴ τοῦ αἰγιαλοῦ.

2) Μὲ συνεχόμενη κίτρινη γραμμὴ τὴν ὁριογραμμὴ τῆς παραλίας.

Οἱ κορυφὲς τῶν ὁριογραμμῶν τοῦ αἰγιαλοῦ καὶ τῆς παραλίας ἐξαρτήθηκαν ἀπὸ σταθερὰ σημεῖα (1, 2......11) ποὺ κατασκευάστηκαν ἀπὸ σκυρόδεμα.

Ὁ καθορισμὸς τοῦ αἰγιαλοῦ καὶ τῆς παραλίας γίνεται γιὰ πρώτη φορά.

Ἡ Ἐπιτροπὴ

Γεώργιος Α. Θεοδωράκης, Νικ. Προκοπάκης, Μιχαὴλ Οἰκονομάκης

ΤΟΠΟΓΡΑΦΙΚΟΝ ΔΙΑΓΡΑΜΜΑ

ΠΑΡΑΛΙΑΚΟΥ ΟΙΚΟΠΕΔΟΥ

ΕΙΣ ΘΕΣΙΝ ΧΟΥΤΣΟΥΡΑ ΠΕΡΙΟΧΗΣ ΖΗΤΕΙΑΣ

ΝΟΜΟΥ ΛΑΣΙΘΙΟΥ

Περί καθορισμού αιγιαλού καί παραλίας

ΚΛΙΜΑΞ 1:500

Γραμμή αιγιαλού

" Παραλίας

Σταθερά σημεία

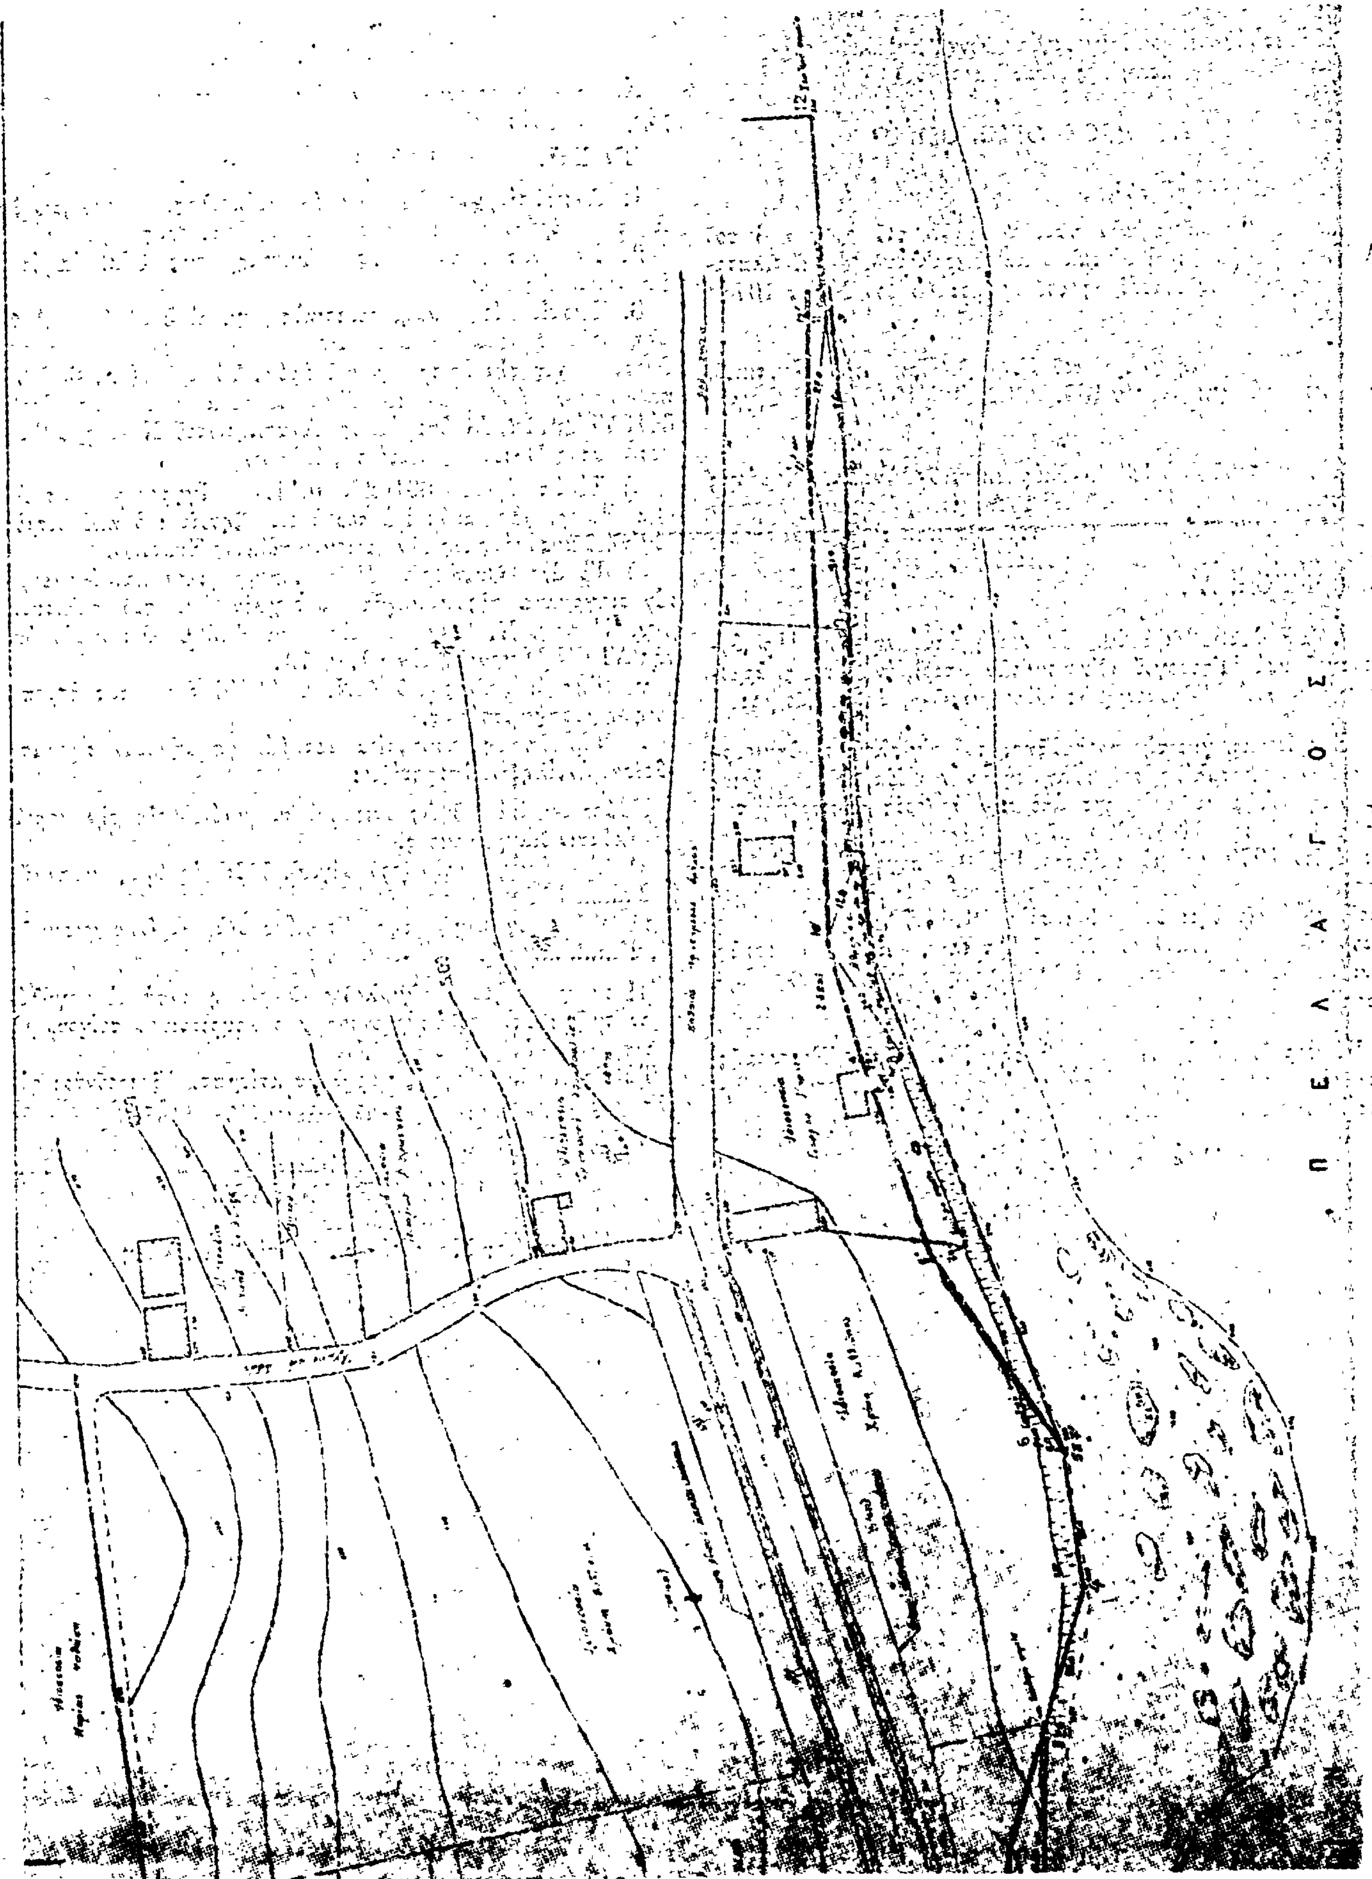
Ιεράπετρα Οκτώβριος 1978

Η ΕΠΙΤΡΟΠΗ

ΤΑ ΜΕΛΗ

Ο ΠΡΟΕΔΡΟΣ

Ο Συντάξας


ΠΕΛΑΓΟΣ

Ἀριθ. Π. 7527/1513 (4)

Περὶ ἐγκρίσεως δημιουργίας ζώνης παραλίας στὴν πόλη τῆς νήσου Σπετσῶν.

Ο ΥΠΟΥΡΓΟΣ ΟΙΚΟΝΟΜΙΚΩΝ

Ἔχοντας ὑπόψη:

1. Τὶς διατάξεις τῶν παρ. 2 καὶ 5 τοῦ ἄρθρου 6 τοῦ Α.Ν. 2344/40 «περὶ αἰγιαλοῦ καὶ παραλίας», ὡς ἀντικαταστάθηκαν μὲ τὶς διατάξεις τοῦ ἄρθρου 13 τοῦ Νόμου 1078/1980.

2. Τὴ σύμφωνη γνώμη τοῦ Γενικοῦ Ἐπιτελείου Ναυτικοῦ, ποὺ διατυπώθηκε στὸ Φ. 187.2/202/80/615/20.3.80 ἔγγραφό του.

3. Τὴν 600797/31.3.80 ἀπόφαση τοῦ Ἀναπλ. Νομάρχη Ἀττικῆς—Διαμ. Πειραιῶς, μὲ τὴν ὁποία ἐπικυρώθηκαν ἡ ἀπὸ 12.2.80 ἔκθεση τῆς Ἐπιτροπῆς καὶ τὸ σχετικὸ τοπογραφικὸ διάγραμμα, ποὺ δημοσιεύθηκαν στὸ ἀριθ. 240/19.4.80 ΦΕΚ τ. Δ'.

4. Τὴ Δ.2652/66/20.5.80 κοινὴ ἀπόφαση τῶν Πρωθυπουργοῦ καὶ Ὑπουργοῦ Οἰκονομικῶν «περὶ ἀναθέσεως ἁρμοδιοτήτων στοὺς Ὑφυπουργοὺς Οἰκονομικῶν», ἀποφασίζουμε:

Ἐγκρίνουμε, γιὰ τὴν προσαύξηση τοῦ αἰγιαλοῦ, τὴ δημιουργία ζώνης παραλίας στὴ πόλη τῆς νήσου Σπετσῶν, ἡ οριογραμμὴ αὐτῆς καθορίσθηκε ἀπὸ τὴν ἁρμοδία Ἐπιτροπὴ τοῦ ἄρθρου 74 τοῦ Π.Δ. 636/77 καὶ εἰκονίζεται στὸ ἀπὸ Ὀκτωβρίου 1979 καὶ μὲ κλίμακα 1:500 τοπογραφικὸ καὶ ὑψομετρικὸ διάγραμμα τοῦ πολιτικοῦ μηχανικοῦ Παναγιώτη Ψυχογιοῦ, τὸ ὁποῖο ἔχει θεωρηθεῖ στὶς 19.10.79 ἀπὸ τὴ Δ/νση Τεχνικῶν Ὑπηρεσιῶν τοῦ Νομοῦ Ἀττικῆς—Διαμ. Πειραιῶς καὶ συνοδεύει τὴν ἀπὸ 12.2.80 ἔκθεση τῆς ἐν λόγω Ἐπιτροπῆς.

Ἡ παροῦσα ἀπόφαση μαζὶ μὲ τὴν ἔκθεση τῆς Ἐπιτροπῆς καὶ τὸ οἰκεῖο τοπογρ. διάγραμμα νὰ δημοσιευθεῖ στὴν Ἐφημερίδα τῆς Κυβερνήσεως.

Ἀθῆναι, 11 Δεκεμβρίου 1980

Ο ΥΦΥΠΟΥΡΓΟΣ
ΠΑΝΑΓΙΩΤΗΣ ΜΠΟΚΟΒΟΣ

ΕΚΘΕΣΗ

Ἐπιτροπῆς καθορισμοῦ τῶν ὁρίων τοῦ αἰγιαλοῦ ἄρθρ. 74 Π.Δ. 636/77

Διὰ τὸν καθορισμὸν ὁρίων αἰγιαλοῦ—παραλίας εἰς περιοχὴν πόλεως Σπετσῶν.

Ἐν Σπέτσαις τῇ 12.2.80, οἱ κάτωθι ὑπογεγραμμένοι:

1. Ἀντιπλοίαρχος Ἰωάννης Ζαφειρόπουλος, Ἀναπληρωτὴς Δ/ντοῦ Ὑδρογραφικῆς Ὑπηρεσίας, ὡς Πρόεδρος.
2. Κων/νος Μπαστούνης, Ἀναπληρωτὴς Οἰκ. Ἐφόρου Κρανιδίου, ὡς μέλος.
3. Χριστίνα Παυλάκη, πολιτικὸς μηχ. μὲ 5ο βαθμό, Ἀναπληρωτὴς Δ/ντοῦ ΤΥ Διαμερίσματος Πειραιῶς, ὡς μέλος,

ἀποτελοῦντες τὴν ἐπιτροπὴν τοῦ ἄρθρ. 74 τοῦ Π.Δ. 636/77 καθορισμοῦ τῶν ὁρίων τοῦ αἰγιαλοῦ δυνάμει τῆς ὑπ' ἀριθ. 601315/29.12.78 ἀποφάσεως Ἀναπληρωτοῦ Νομάρχου Διαμερίσματος Πειραιῶς, λαβόντες ὑπ' ὄψιν:

α) Τὸ ὑπ' ἀριθ. 601023/10.11.79 ἔγγραφον τῆς Α' Οἰκ. Ἐφορ. Πειραιῶς διὰ τοῦ ὁποίου ζητεῖται ὁ καθορισμὸς αἰγιαλοῦ παραλίας εἰς τὴν περιοχὴν πόλεως Σπετσῶν.

β) Τὸ ἀπὸ Ὀκτώβριον 1979 τοπογραφικὸν καὶ ὑψομετρικὸν διάγραμμα τῆς περιοχῆς συνταχθὲν ὑπὸ τοῦ πολιτικοῦ μηχ. Παναγ. Κ. Ψυχογιοῦ εἰς κλιμ. 1:500, θεωρηθὲν ὑπὸ τῆς ΔΤΥΝ Πειραιῶς τὴν 19.10.79.

γ) Τὰς διατάξεις τοῦ Α.Ν. 2344/40 ὡς οὗτος ἐτροποποιήθη μεταγενεστέρως.

δ) Τὴν ἐκ τῆς ἐπιτοπίου μεταβάσεως σήμερον σχηματισθεῖσαν ἀντίληψιν, ἀποφασίζει:

Καθορίζει ἐπὶ τοῦ ὡς ἄνω καὶ συνημμένου εἰς τὴν παροῦσαν ἔκθεσιν διαγράμματος.

α) Τὴν ὁριογραμμὴν τοῦ αἰγιαλοῦ δι' ἐρυθρᾶς γραμμῆς 1, 2,........ 14.

β) Τὴν ὁριογραμμὴν τῆς παραλίας διὰ κιτρίνης γραμμῆς 1', 2',........... 66'.

Ἡ ὁριογραμμὴ τοῦ αἰγιαλοῦ καθωρίσθη κατὰ τὸ μεγαλύτερον τμῆμα ἐπὶ τοῦ ὑπάρχοντος χαρακτηριστικοῦ τοίχου, μὴ ἀπαιτουμένης ἑτέρας ἐξασφαλίσεως.

Τὰ εἰς τὴν λωρίδα τῆς παραλίας κτίσματα ἐξαιροῦνται αὐτῆς παρακαμπτόμενα ὑπὸ τῆς κιτρίνης γραμμῆς, ὡς εἰς τὸ διάγραμμα.

Ὁ Πρόεδρος
Ι. ΖΑΦΕΙΡΟΠΟΥΛΟΣ
Τὰ Μέλη
Κων/νος Μπαστούνης, Χριστίνα Παυλάκη

ΤΟΠΟΓΡΑΦΙΚΟΝ ΔΙΑΓΡΑΜΜΑ
ΚΑΘΟΡΙΣΜΟΥ ΟΡΙΩΝ ΑΙΓΙΑΛΟΥ-ΠΑΡΑΛΙΑΣ

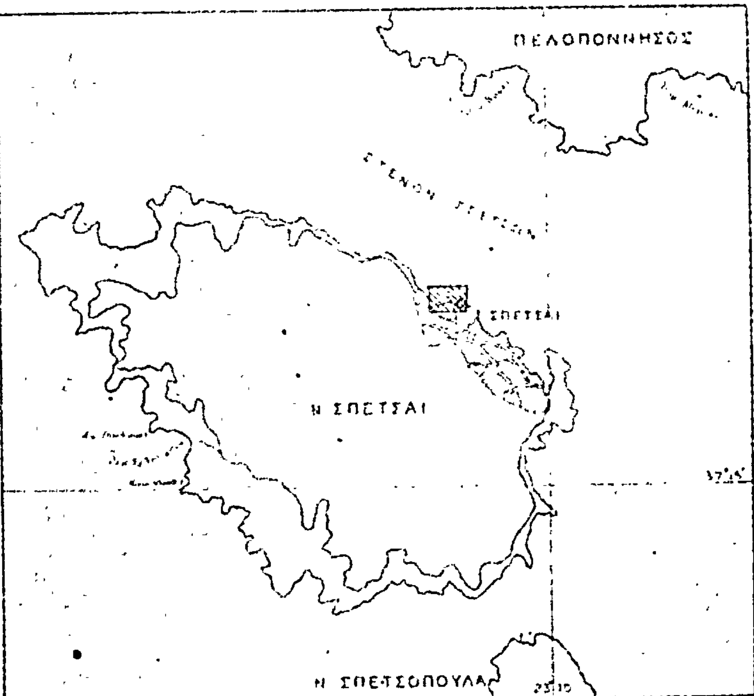
ΠΕΡΙΟΧΗ: ΕΝΤΟΣ ΠΟΛΕΩΣ ΣΠΕΤΣΩΝ ΕΝΔΙΑΦΕΡΟΜΕΝΟΣ VAGOS Α.Ε.
ΔΗΜΟΣ: ΣΠΕΤΣΩΝ
ΕΠΑΡΧΙΑ: ΣΠΕΤΣΩΝ
ΑΡΜΟΔΙΑ ΟΙΚΟΝ. ΕΦΟΡΙΑ: ΣΠΕΤΣΩΝ & ΕΡΜΙΟΝΙΔΟΣ
ΝΟΜΑΡΧΙΑ: ΑΤΤΙΚΗΣ-ΔΙΑΜΕΡ. ΠΕΙΡΑΙΩΣ

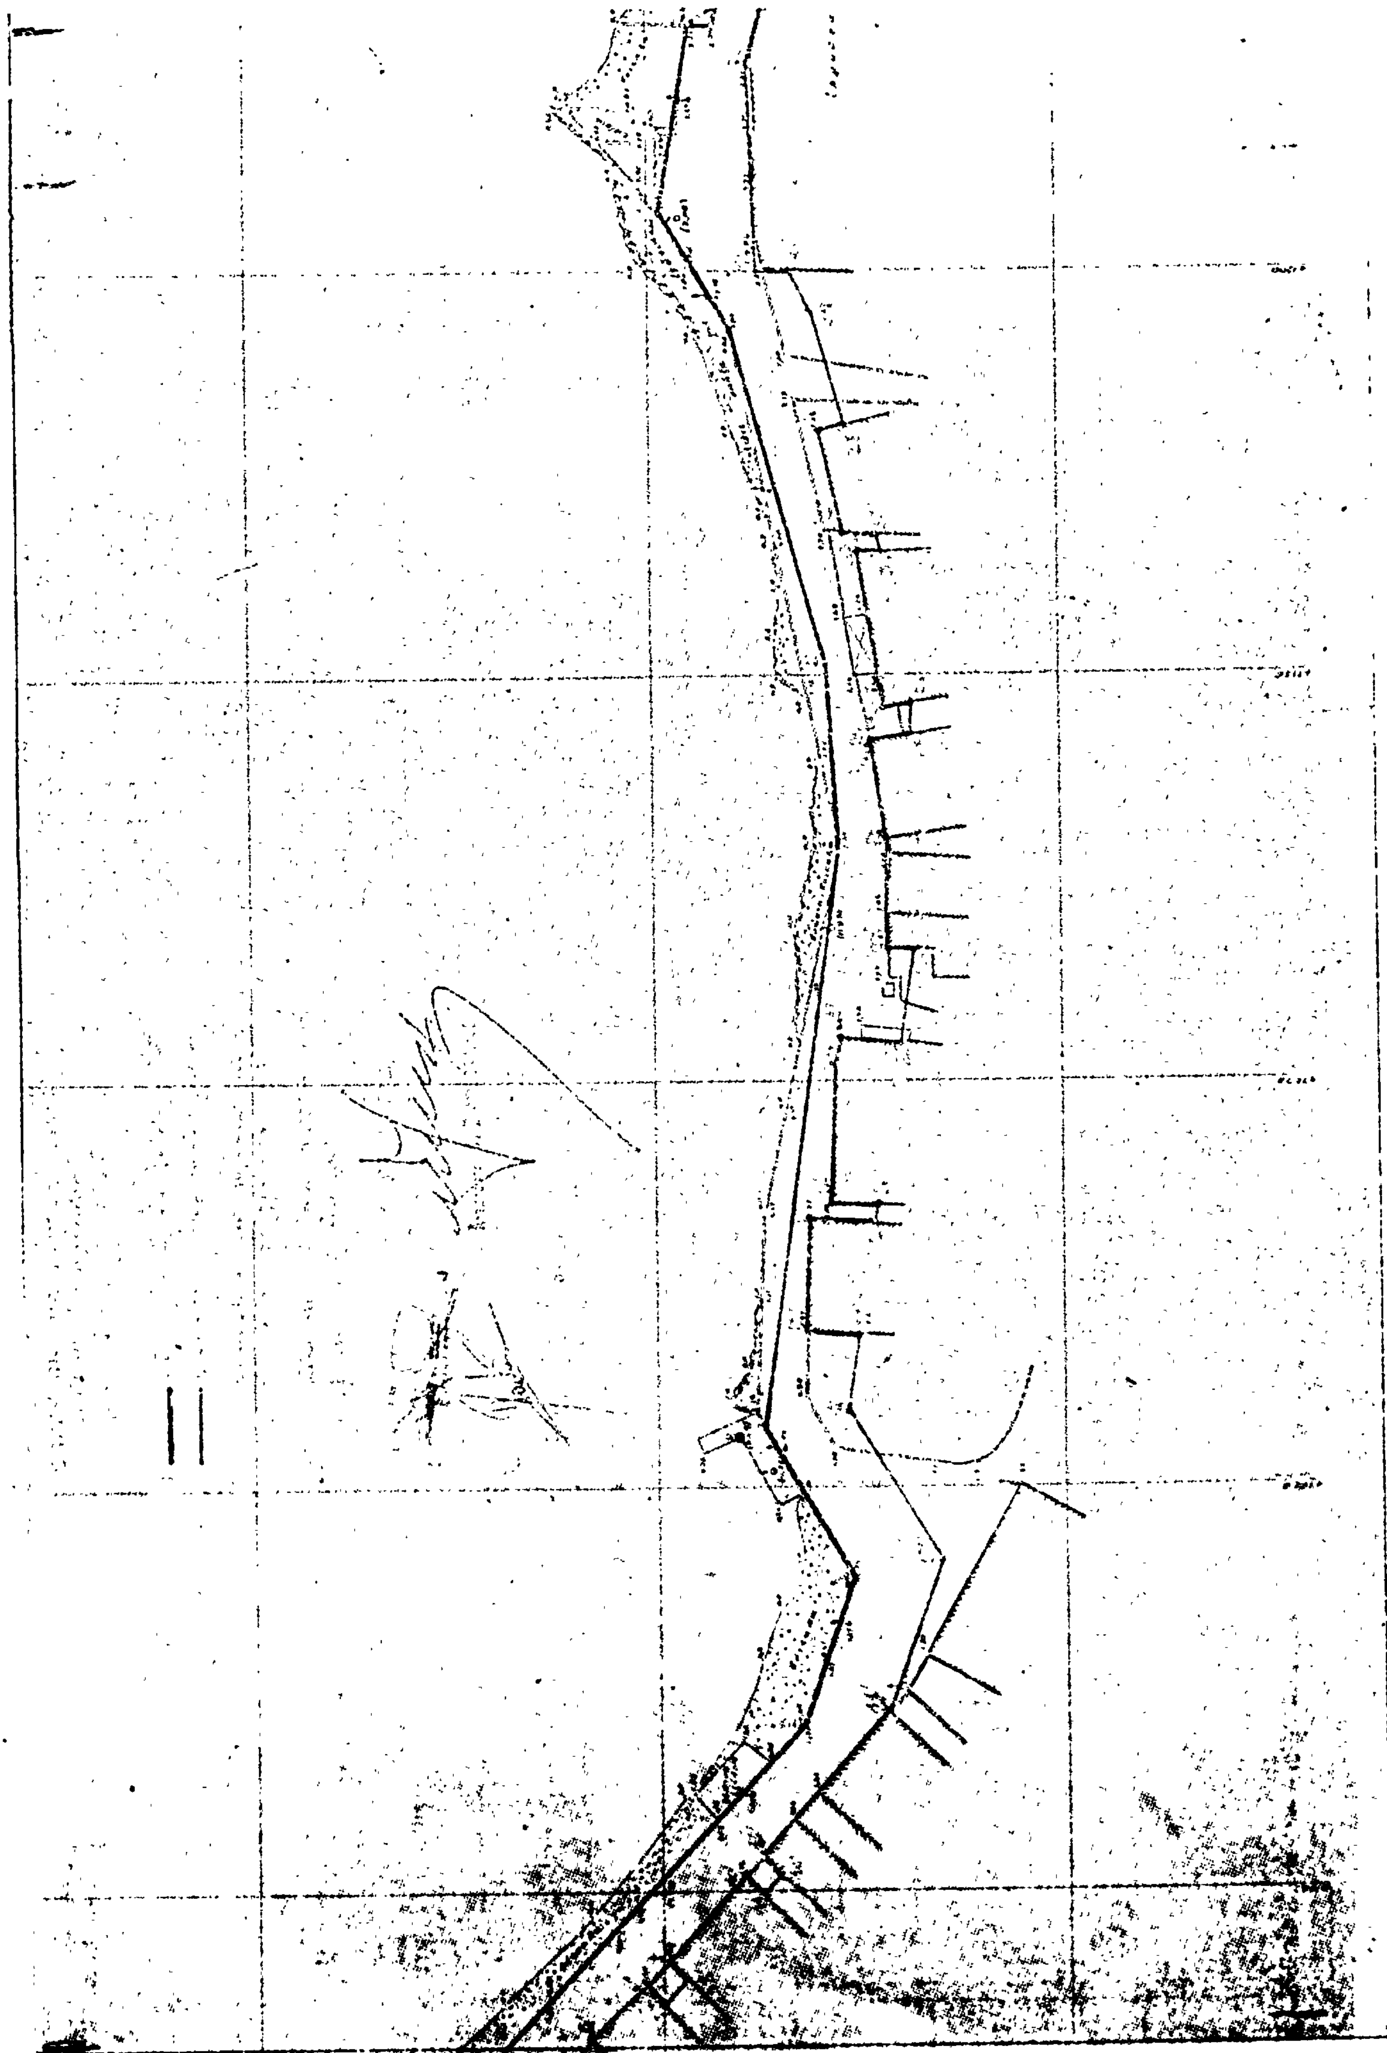
ΚΛΙΜΑΞ 1:500

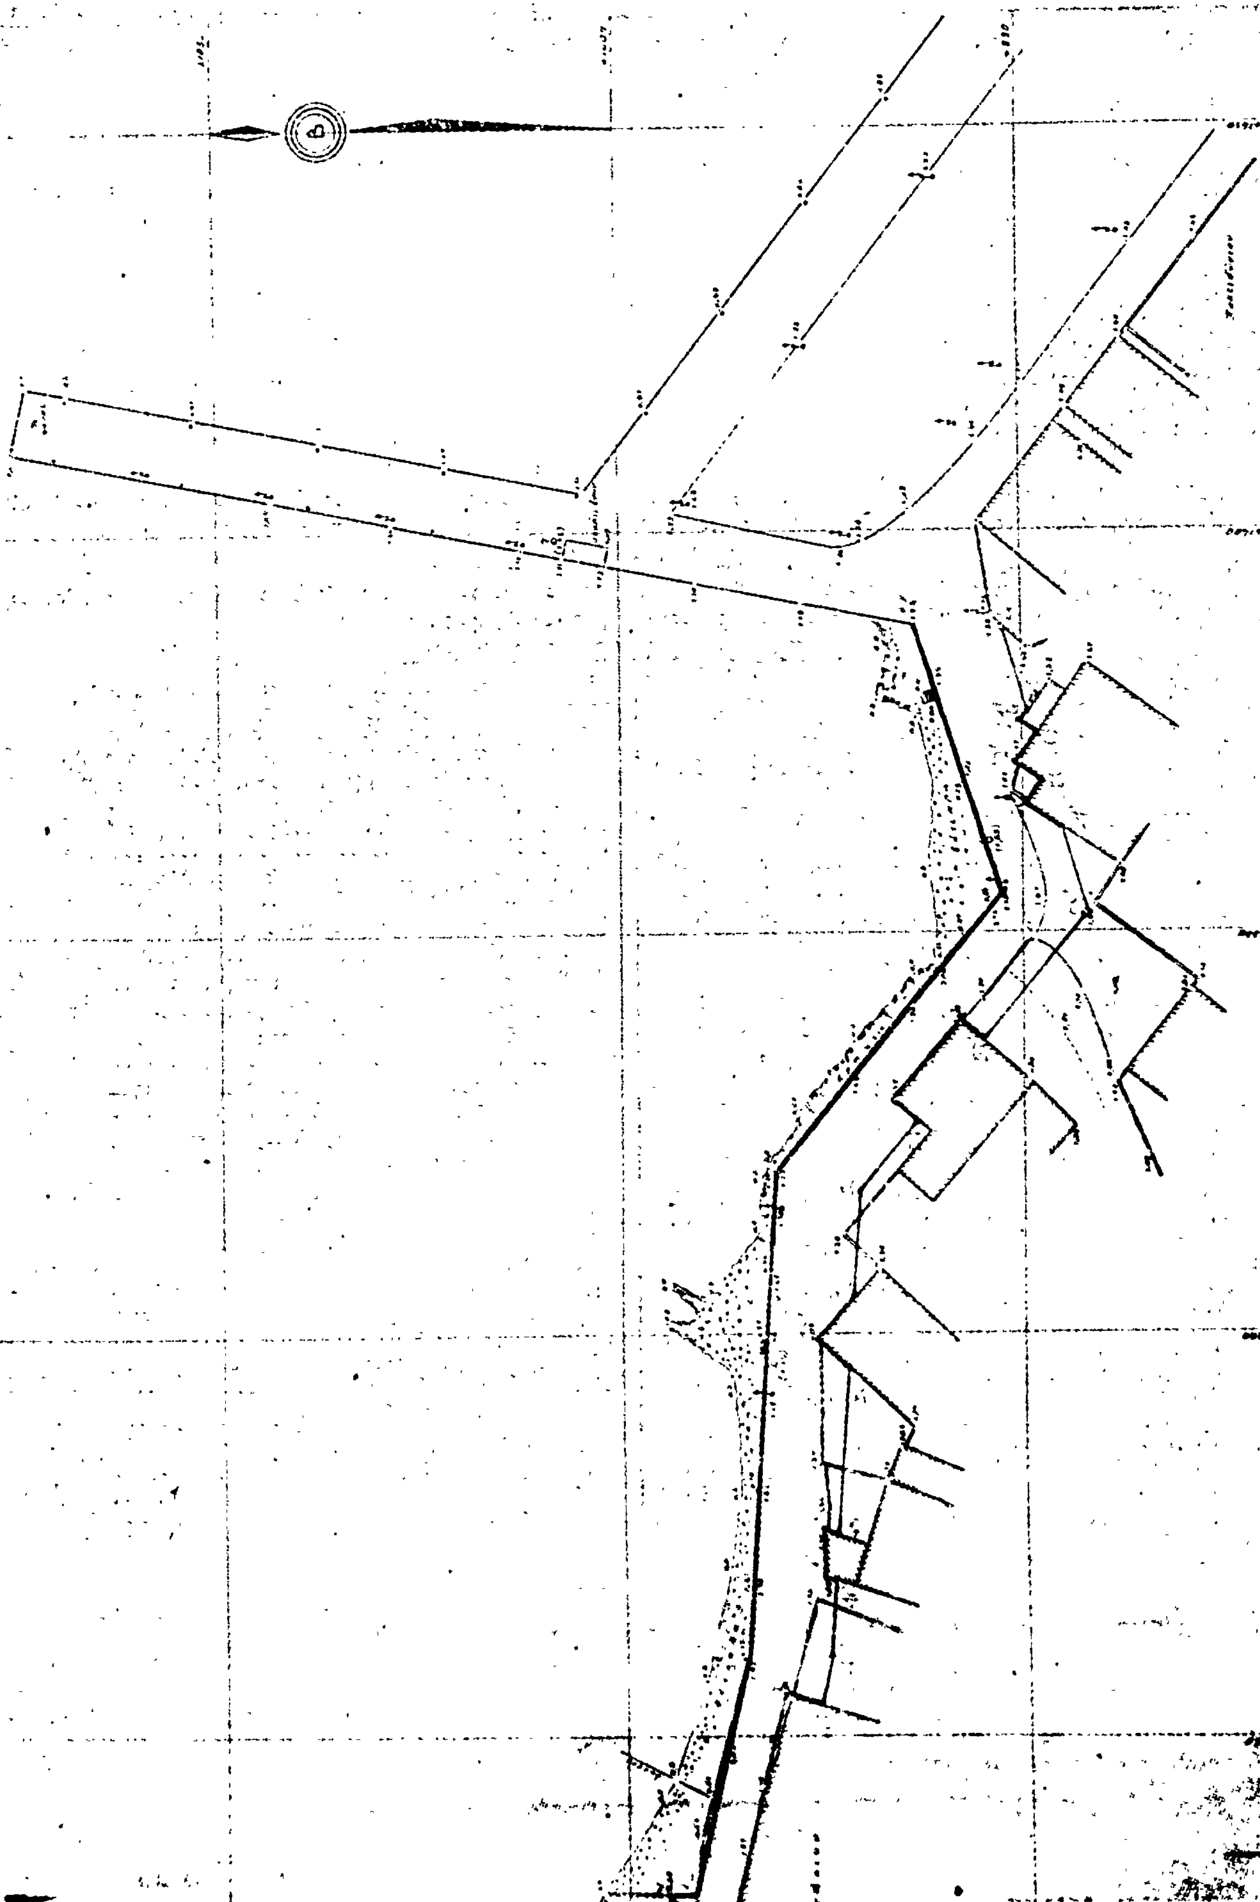
ΜΕΘΟΔΟΣ ΑΠΟΤΥΠΩΣΕΩΣ: ΤΑΧΥΜΕΤΡΙΚΗ
ΧΡΟΝΟΛΟΓΙΑ ΑΠΟΤΥΠΩΣΕΩΣ: ΟΚΤΩΒΡΙΟΣ 1979
ΥΠΟΜΝΗΜΑ ΣΥΜΒΟΛΩΝ:

Ο
ΣΥΝΤΑΞΑΣ ΜΗΧΑΝΙΚΟΣ

ΠΑΝΑΓΙΩΤΗΣ Κ. ΨΥΧΟΓΙΟΣ
ΠΟΛΙΤΙΚΟΣ ΜΗΧΑΝΙΚΟΣ







Η ΓΕΝΙΚΗ ΔΙΕΥΘΥΝΣΗ ΤΟΥ ΕΘΝΙΚΟΥ ΤΥΠΟΓΡΑΦΕΙΟΥ

ΓΝΩΣΤΟΠΟΙΕΙ ΟΤΙ:

Ἡ ἐτήσια συνδρομὴ τῆς Ἐφημερίδας τῆς Κυβερνήσεως, ἡ τιμὴ τῶν φύλλων της ποὺ πωλοῦνται τμηματικὰ καὶ τὰ τέλη δημοσιεύσεων στὴν Ἐφημερίδα τῆς Κυβερνήσεως, καθορίσθηκαν ἀπὸ 1 Ἰανουαρίου 1981 ὡς ἀκολούθως:

Α' ΕΤΗΣΙΕΣ ΣΥΝΔΡΟΜΕΣ

1. Γιὰ τὸ Τεῦχος Α'	Δραχ.	1.500
2. » » » Β'	»	3.000
3. » » » Γ'	»	1.000
4. » » » Δ'	»	2.500
5. » » » Νομικῶν Προσώπων Δ.Δ. κ.λπ.	»	1.000
6. » » » Ἀν. Εἰδ. Δικαστηρίου	»	200
7. » » » Παράρτημα	»	600
8. » » » Ἀνωνύμων Ἑταιρειῶν κ.λπ.	»	7.000
9. » » Δελτίο Ἐμπορικῆς καὶ Βιομηχανικῆς Ἰδιοκτησίας	»	600
10. Γιὰ ὅλα τὰ τεύχη καὶ τὸ Δ.Ε.Β.Ι.	»	15.000

Οἱ Δῆμοι καὶ οἱ Κοινότητες τοῦ Κράτους καταβάλλουν τὸ 1/2 τῶν ἀνωτέρω συνδρομῶν.

Ὑπὲρ τοῦ Ταμείου Ἀλληλοβοηθείας Προσωπικοῦ τοῦ Ἐθνικοῦ Τυπογραφείου (ΤΑΠΕΤ) ἀναλογοῦν τὰ ἑξῆς ποσά:

1. Γιὰ τὸ Τεῦχος Α'	Δραχ.	75
2. » » » Β'	»	150
3. » » » Γ'	»	50
4. » » » Δ'	»	125
5. » » » Νομικῶν Προσώπων Δ.Δ. κ.λπ.	»	50
6. » » » Ἀν. Εἰδ. Δικαστηρίου	»	10
7. » » » Παράρτημα	»	30
8. » » » Ἀνωνύμων Ἑταιρειῶν κ.λπ.	»	350
9. » » Δελτίο Ἐμπ. καὶ Βιομ. Ἰδιοκτησίας	»	30
10. Γιὰ ὅλα τὰ τεύχη	»	750

Β'. ΤΙΜΗ ΦΥΛΛΩΝ

Ἡ τιμὴ πωλήσεως κάθε φύλλου, μέχρις 8 σελ., εἶναι 7 δρχ., ἀπὸ 9 ὡς 24 σελ. 14 δρχ., ἀπὸ 25 ὡς 48 σελ. 20 δρχ., ἀπὸ 49 ὡς 80 σελ. 40 δρχ., ἀπὸ 81 σελ. καὶ ἄνω ἡ τιμὴ πωλήσεως κάθε φύλλου προσαυξάνεται κατὰ 40 δρχ. ἀνὰ 80 σελίδες.

Γ'. ΤΙΜΗ ΦΩΤΟΑΝΤΙΓΡΑΦΩΝ

Ἡ τιμὴ διαθέσεως στὸ κοινὸ τῶν ἐκδιδομένων ἀπὸ τὸ Ἐθνικὸ Τυπογραφεῖο φωτοαντιγράφων τῶν διαφόρων φύλλων τῆς Ἐφημερίδας τῆς Κυβερνήσεως καθορίζεται σὲ τρεῖς (3) δραχμὲς κατὰ σελίδα.

Δ'. ΤΕΛΗ ΔΗΜΟΣΙΕΥΣΕΩΝ

Ι. Στὸ τεῦχος Ἀνωνύμων Ἑταιρειῶν καὶ Ἑταιρειῶν Περιωρισμένης Εὐθύνης:

Α' Ἀνωνύμων Ἑταιρειῶν:

1. Τῶν καταστατικῶν	Δρχ.	18.000
2. Τῶν ἀποφάσεων «περὶ συγχωνεύσεως ἀνωνύμων ἑταιρειῶν»	»	18.000
3. Τῶν κωδικοποιήσεων τῶν καταστατικῶν (ΦΕΚ 309/67, τ. Β')	»	9.000
4. Τῶν τροποποιήσεων τῶν καταστατικῶν	»	5.000
5. Τῶν ἰσολογισμῶν κάθε χρήσεως	»	8.000
6. Τῶν ὑπουργικῶν ἀποφάσεων «περὶ παροχῆς ἀδείας ἐπεκτάσεως τῶν ἐργασιῶν Ἀσφαλιστικῶν Ἑταιρειῶν», τῶν ἐκθέσεων ἐκτιμήσεως περιουσιακῶν στοιχείων καὶ τῶν ἀποφάσεων τοῦ Δ.Σ. τοῦ ΕΛΤΑ, μὲ τὶς ὁποῖες ἐγκρίνονται καὶ δημοσιεύονται οἱ κανονισμοὶ αὐτοῦ	»	7.000
7. Τῶν ἀποφάσεων «περὶ ἐγκαταστάσεως ὑποκαταστήματος, διορισμοῦ γενικοῦ πράκτορος καὶ παροχῆς πληρεξουσιότητος πρὸς ἀντιπροσώπευσιν ἐν Ἑλλάδι ἀλλοδαπῶν Ἑταιρειῶν» καὶ τῶν ἀποφάσεων «περὶ μεταβιβάσεως τοῦ χαρτοφυλακίου Ἀσφαλιστικῶν Ἑταιρειῶν κατὰ τὸ ἄρθρο 59 παρ. 1 τοῦ Ν.Δ. 400/70»	»	4.000
8. Τῶν ἀνακοινώσεων γιὰ κάθε μεταβολὴ ποὺ γίνεται μὲ ἀπόφαση Γ.Σ. ἢ Δ.Σ., τῶν προσκλήσεων σὲ γενικὲς συνελεύσεις, τῶν κατὰ τὸ ἄρθρο 32 τοῦ Ν. 3221/24 γνωστοποιήσεων, τῶν ἀνακοινώσεων, ποὺ προβλέπονται ἀπὸ τὸ ἄρθρο 59 παρ. 3 τοῦ Ν.Δ. 400/1970 «περὶ Ἀλλοδαπῶν Ἀσφαλιστικῶν Ἑταιρειῶν», τῶν ἀποφάσεων τοῦ Διοικητικοῦ Συμβουλίου τοῦ ΕΛΤΑ, ποὺ ἀναφέρονται σὲ προσωρινὲς διατάξεις καὶ τῶν ἀποφάσεων τοῦ Ὑπ. Συγκοινωνιῶν διὰ τοὺς ΗΛΠΑΠ – ΗΣΑΠ – ΟΣΕ	»	2.000
9. Τῶν συνοπτικῶν μηνιαίων καταστάσεων τῶν Τραπεζικῶν Ἑταιρειῶν	»	2.000
10. Τῶν ἀποφάσεων τῆς ἐπιτροπῆς τοῦ Χρηματιστηρίου «περὶ εἰσαγωγῆς χρεωγράφων εἰς τὸ χρηματιστήριον πρὸς διαπραγμάτευσιν, συμφώνως πρὸς τὰς διατάξεις τοῦ ἄρθρου 2 παρ. 3 Α.Ν. 148/1967»	Δρχ.	2.000
11. Τῶν ἀποφάσεων τῆς ἐπιτροπῆς κεφαλαιαγορᾶς «περὶ διαγραφῆς χρεωγράφων ἐκ τοῦ χρηματιστηρίου, συμφώνως πρὸς τὰς διατάξεις τοῦ ἄρθρου 2 παρ. 4 Α.Ν. 148/67»	»	2.000
12. Τῶν ἀποφάσεων «περὶ ἐγκρίσεως τιμολογίων τῶν Ἀσφαλιστικῶν Ἑταιρειῶν»	»	2.000

Β' Ἑταιρειῶν Περιωρισμένης Εὐθύνης:

1. Τῶν καταστατικῶν	Δρχ.	2.000
2. Τῶν κωδικοποιήσεων τῶν καταστατικῶν	»	2.000
3. Τῶν ἰσολογισμῶν κάθε χρήσεως	»	2.500
4. Τῶν ἐκθέσεων ἐκτιμήσεως περιουσιακῶν στοιχείων	»	2.000
5. Τῶν τροποποιήσεων τῶν καταστατικῶν (γιὰ κάθε συμβολαιογραφικὴ πράξη)	»	800
6. Τῶν ἀνακοινώσεων μὲ συμβολαιογραφικὴ πράξη	»	800
7. Τῶν ἀνακοινώσεων μὲ ἀπόφαση τῆς Γ.Σ.	»	600
8. Τῶν προσκλήσεων σὲ γενικὲς συνελεύσεις	»	600

Γ' Ἀλληλασφαλιστικῶν Συνεταιρισμῶν – Ἀλληλασφαλιστικῶν Ταμείων καὶ Φιλανθρωπικῶν Σωματείων:

1. Τῶν ὑπουργικῶν ἀποφάσεων «περὶ χορηγήσεως ἀδείας λειτουργίας Ἀλληλασφαλιστικῶν Συνεταιρισμῶν – Ἀλληλασφαλιστικῶν Ταμείων»	»	2.000
2. Τῶν ἰσολογισμῶν τῶν ἀνωτέρω Συνεταιρισμῶν, Ταμείων καὶ Σωματείων	»	2.500
Δ' Τῶν δικαστικῶν πράξεων:	Δρχ.	800

ΙΙ. Στὸ Τέταρτο τεῦχος:

Τῶν δικαστικῶν πράξεων γιὰ παρακατάθεση ἀποζημιώσεως	»	800

Ε'. ΚΑΤΑΒΟΛΗ ΣΥΝΔΡΟΜΩΝ - ΤΕΛΩΝ ΔΗΜΟΣΙΕΥΣΕΩΝ ΚΑΙ ΠΟΣΟΣΤΩΝ Τ.Α.Π.Ε.Τ.

1. Οἱ συνδρομὲς τοῦ ἐσωτερικοῦ καὶ τὰ τέλη δημοσιεύσεων προκαταβάλλονται στὰ Δημόσια Ταμεῖα ἔναντι ἀποδεικτικοῦ εἰσπράξεως, τὸ ὁποῖο φροντίζει ὁ ἐνδιαφερόμενος νὰ τὸ στείλει στὴ Γενικὴ Δ/νση τοῦ Ἐθνικοῦ Τυπογραφείου.

2. Οἱ συνδρομὲς τοῦ ἐξωτερικοῦ εἶναι δυνατὸ νὰ στέλνονται καὶ σὲ ἀνάλογο συνάλλαγμα μὲ ἐπιταγὴ ἐπ' ὀνόματι τοῦ Διευθυντῆ τῶν Διοικητικῶν καὶ Οἰκονομικῶν Ὑποθέσεων τοῦ Ἐθνικοῦ Τυπογραφείου.

3. Τὸ ὑπὲρ τοῦ ΤΑΠΕΤ ποσοστὸ ἐπὶ τῶν ἀνωτέρω συνδρομῶν καὶ τελῶν δημοσιεύσεων καταβάλλεται ὡς ἑξῆς:

α) στὴν Ἀθήνα: στὸ Ταμεῖο τοῦ ΤΑΠΕΤ (Κατάστημα Ἐθνικοῦ Τυπογραφείου),

β) στὶς ὑπόλοιπες πόλεις τοῦ Κράτους: στὰ Δημόσια Ταμεῖα καὶ ἀποδίδεται στὸ ΤΑΠΕΤ σύμφωνα μὲ τὶς 192378/3639/1947(RONEO 185) καὶ 178048/5321/31.7.65 (RONEO 139) ἐγκύκλιες διαταγὲς τοῦ Γ.Λ.Κ.,

γ) στὶς περιπτώσεις συνδρομῶν ἐξωτερικοῦ: ὅταν ἡ ἀποστολή τους γίνεται μὲ ἐπιταγὲς μαζὶ μ' αὐτὲς στέλνεται καὶ τὸ ὑπὲρ τοῦ ΤΑΠΕΤ ποσοστό.

Ὁ Γενικὸς Διευθυντὴς
ΑΘΑΝ. ΠΑΝ ΣΠΗΛΙΟΠΟΥΛΟΣ

ΑΠΟ ΤΟ ΕΘΝΙΚΟ ΤΥΠΟΓΡΑΦΕΙΟ